



ΕΦΗΜΕΡΙΣ ΤΗΣ ΚΥΒΕΡΝΗΣΕΩΣ

ΤΗΣ ΕΛΛΗΝΙΚΗΣ ΔΗΜΟΚΡΑΤΙΑΣ

ΤΕΥΧΟΣ ΤΕΤΑΡΤΟ **Αρ. Φύλλου 1040**

26 Νοεμβρίου 2002

ΑΠΟΦΑΣΕΙΣ

Αριθ. 23327

Καθορισμός ειδικών όρων και περιορισμών δόμησης στο διατηρητέο κτίριο που βρίσκεται επί της οδού Αθηνάς 1 και Ερμού 80 εντός του εγκεκριμένου ρυμοτομικού σχεδίου Αθηνών.

Η ΥΠΟΥΡΓΟΣ ΠΕΡΙΒΑΛΛΟΝΤΟΣ, ΧΩΡΟΤΑΞΙΑΣ ΚΑΙ ΔΗΜΟΣΙΩΝ ΕΡΓΩΝ

Έχοντας υπόψη :

1. Τις διατάξεις της παρ. 2 του άρθρου 110 του Κώδικα Βασικής Πολεοδομικής Νομοθεσίας (άρθρο μόνο του κωδικοποιημένου π.δ/τος της από 14.7.1999 - Δ΄ 580), όπως αντικαταστάθηκε με την παρ. 2 του άρθρου 3 του Ν. 2831/2000 «Τροποποίηση των διατάξεων του Ν. 1577/1985 «Γενικός Οικοδομικός Κανονισμός» και άλλες πολεοδομικές διατάξεις» (Α΄ 140).

2. Τις διατάξεις του άρθρου 29Α του Ν. 1558/1985 «Κυβέρνηση και Κυβερνητικά Όργανα» (Α΄ 137) που προστέθηκε με το άρθρο 27 του Ν. 2081/1992 (Α΄ 154) και τροποποιήθηκε με την παραγρ. 2α του άρθρου 1 του Ν. 2469/1997 (Α΄ 38).

3. Τις διατάξεις της παρ. Β του άρθρου 1 του π.δ/τος 28/28.1.1993 «Καθορισμός αρμοδιοτήτων που διατηρούνται από τον Υπουργό και τις Περιφερειακές Υπηρεσίες διανομαρχιακού επιπέδου του Υπουργείου Περιβάλλοντος, Χωροταξίας και Δημοσίων Έργων» (Α΄ 9).

4. Την Υ6/31.10.2001 απόφαση του Πρωθυπουργού και της Υπουργού Περιβάλλοντος Χωροταξίας και Δημοσίων Έργων «Ανάθεση αρμοδιοτήτων Υπουργού Περιβάλλοντος Χωροταξίας και Δημοσίων Έργων στους Υφυπουργούς Περιβάλλοντος Χωροταξίας και Δημοσίων Έργων» (Β΄ 1484).

5. Την από 19.6.2002 αιτιολογική έκθεση της Διεύθυνσης Πολεοδομικού Σχεδιασμού - Τμήμα Παραδοσιακών Οικισμών.

6. Την από 2.8.2002 (αριθμ. πρωτ. ΥΠΕΧΩΔΕ 15921/7349/8.8.2002) σύμφωνη γνώμη της φερομένης ως ιδιοκτήτριας εταιρείας ΑΤΤΙΚΟ ΜΕΤΡΟ Α.Ε.

7. Το γεγονός ότι από τις κανονιστικές διατάξεις αυτής της απόφασης δεν προκαλείται δαπάνη σε βάρος του κρατικού προϋπολογισμού και του προϋπολογισμού του οικείου Ο.Τ.Α., αποφασίζουμε:

1. Στο οικόπεδο που βρίσκεται στη συμβολή των οδών Αθηνάς 1 και Ερμού 80 του εγκεκριμένου ρυμοτομικού σχεδίου δήμου Αθηναίων, στο οποίο βρίσκεται κτίριο που έχει χαρακτηρισθεί ως διατηρητέο με την υπ' αριθμ. 62869/3021/1993 απόφαση του Υπουργού Περιβάλλοντος Χωροταξίας και Δημοσίων Έργων (Δ΄ 545), φερόμενο ως ιδιοκτησία της εταιρείας ΑΤΤΙΚΟ ΜΕΤΡΟ Α.Ε., επιτρέπεται :

Η επισκευή και αποκατάσταση του διατηρητέου κτιρίου με νέα διαρρύθμιση των εσωτερικών του χώρων, η προσθήκη δύο ορόφων καθ' ύψος του διατηρητέου σε εσοχή και η προσθήκη κατ' επέκταση νέου πενταόροφου κτιρίου, όπως φαίνεται στο σχετικό πρωτότυπο διάγραμμα κάλυψης σε κλίμακα 1:250 και στα οκτώ σχέδια κατόψεων, δύο (2) σχέδια τομών και τρία (3) διαγράμματα όψεων σε κλίμακα 1:100, που θεωρήθηκαν από τον Προϊστάμενο της Διεύθυνσης Τοπογραφικών Εφαρμογών με την 23327/2002 πράξη του και που αντίτυπά τους σε φωτοσμίκρυνση δημοσιεύονται με την παρούσα απόφαση.

2. Δεν επιτρέπεται η τοποθέτηση φωτεινών ή μη επιγραφών και διαφημίσεων. Επιτρέπεται μόνο η τοποθέτηση επιγραφών με τις απαραίτητες ενδείξεις του ΜΕΤΡΟ.

3. Στο κτίριο επιτρέπονται οι χρήσεις γραφείων της ΑΤΤΙΚΟ ΜΕΤΡΟ.

4. Κατά τα λοιπά εξακολουθούν να ισχύουν τα οριζόμενα με την 62869/3021/1993 απόφαση του Υπουργού Περιβάλλοντος Χωροταξίας και Δημοσίων Έργων (Δ΄ 545) και οι κείμενες διατάξεις για την περιοχή.


5. Η ισχύς της παρούσας απόφασης αρχίζει από τη δημοσίευσή της στην Εφημερίδα της Κυβερνήσεως.

Η απόφαση αυτή να δημοσιευθεί στην Εφημερίδα της Κυβερνήσεως.


Αθήνα, 25 Οκτωβρίου 2002

Η ΥΦΥΠΟΥΡΓΟΣ

ΡΟΔΟΥΛΑ ΖΗΣΗ

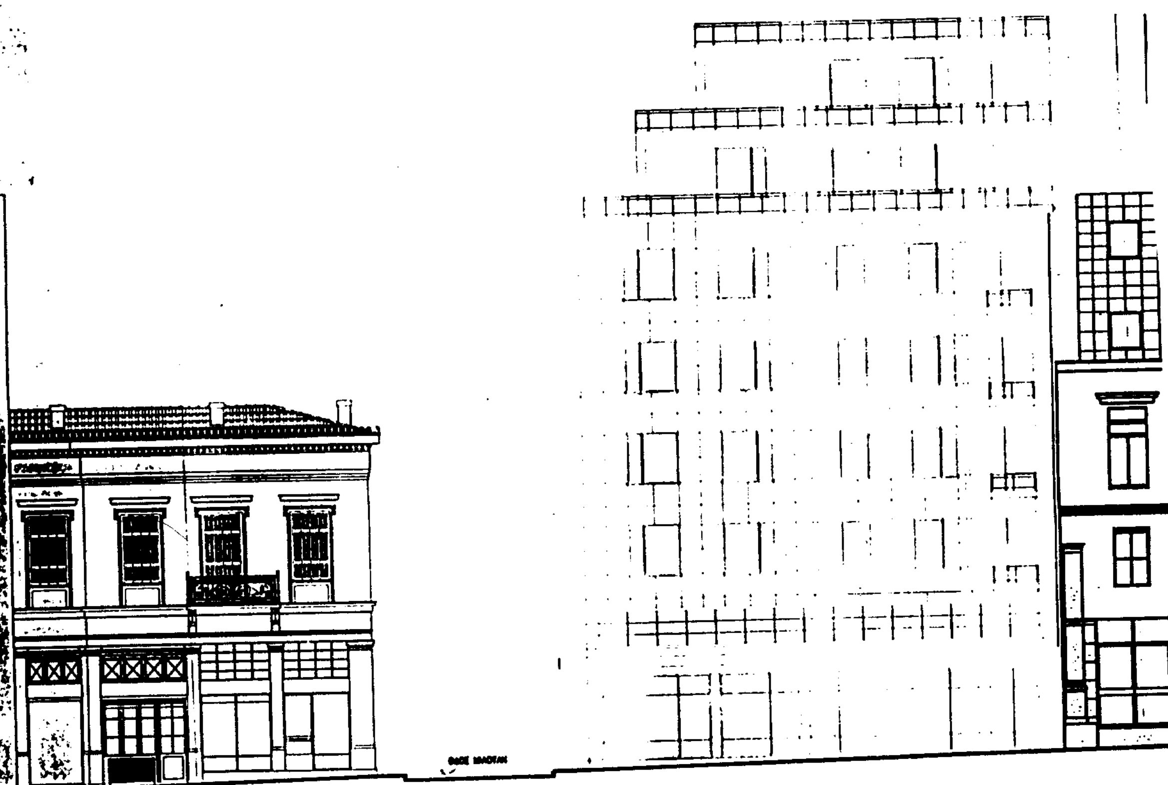

ΥΠΟΥΡΓΕΙΟ
ΠΕΡΙΒΑΛΛΟΝΤΟΣ ΧΩΡΟΤΑΞΙΑΣ & ΔΗΜ. ΕΡΓΩΝ

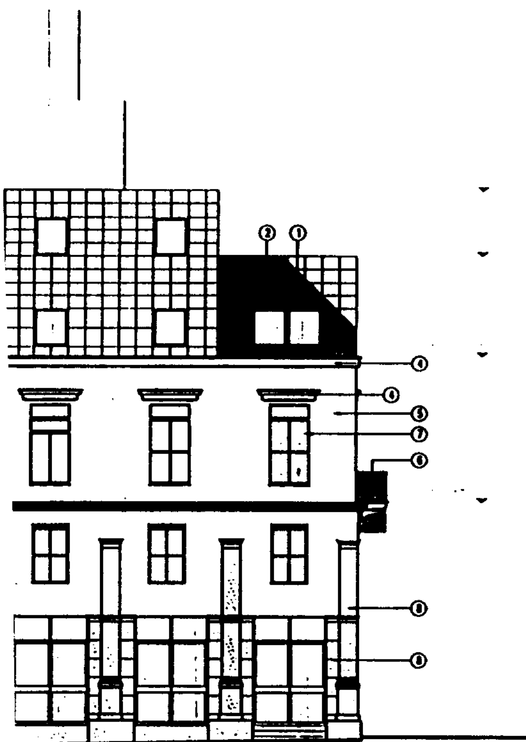

ΥΠΟΜΝΗΜΑ ΥΛΙΚΩΝ

(1) ΜΑΡΜΑΡΟ ΚΑΒΑΛΑΣ ΓΚΡΙ, ΩΣ ΔΕΙΓΜΑ
(2) ΚΟΥΦΩΜΑ ΑΛΟΥΜΙΝΙΟΥ
(3) ΤΣΙΜΕΝΤΟΚΟΝΙΑ ΧΡΩΜΑΤΟΣ ΩΧΡΑΣ
(4) ΤΣΙΜΕΝΤΟΚΟΝΙΑ ΧΡΩΜΑΤΟΣ ΑΝΟΙΧΤΟΥ ΓΚΡΙ
(5) ΕΠΙΧΡΙΣΜΑ ΧΡΩΜΑΤΟΣ ΩΧΡΑΣ
(6) ΣΙΔΕΡΕΝΙΟ ΚΑΓΚΕΛΟ ΧΡΩΜΑΤΟΣ ΠΡΑΣΙΝΟ ΚΥΠΑΡΙΣΣΙ
(7) ΞΥΛΙΝΟ ΚΟΥΦΩΜΑ ΧΡΩΜΑΤΟΣ ΠΡΑΣΙΝΟ ΚΥΠΑΡΙΣΣΙ
(8) ΜΑΡΜΑΡΟ ΠΕΝΤΕΛΗΣ ΓΚΡΙ
(9) ΕΠΙΧΡΙΣΜΑ ΑΝΟΙΧΤΟΥ ΓΚΡΙ
(10) ΜΕΤΑΛΛΙΚΗ ΠΟΡΤΑ ΒΑΜΜΕΝΗ ΓΚΡΙ
(11) ΥΑΛΟΤΟΥΒΛΑ ΗΜΙΔΙΑΦΑΝΗ ΛΕΥΚΑ
(12) ΓΡΑΝΙΤΗΣ SARDINIAN GRAY

ΕΘΝΙΚΟ ΤΥΠΟΓΡΑΦΕΙΟ
Για τεχνικούς λόγους στο σχεδιάγραμμα έγινε σμίκρυνση κατά ποσοστό 40 %

B						
A	20.04.02					
ΑΝΑΘ. REV.	ΗΜΕΡ/ΝΙΑ DATE	ΣΥΝ. INIT.	ΕΛΕΓΧ. CHK	ΟΝΟΜΑ / NAME — ΕΓΚΡΙΘΗΚΕ / APPROVED	ΥΠΟΓΡ. / SIGN.	ΠΕΡΙΓΡΑΦΗ / DESCRIPTION

ΜΕΤΡΟ ΑΘΗΝΩΝ
ATHENS METRO

ΣΥΜΒΑΣΗ / CONTRACT:
ΕΡΓΟ : ΣΤΑΘΜΟΣ ΜΟΝΑΣΤΗΡΑΚΙ

ΤΙΤΛΟΣ / TITLE
ΕΙΔΙΚΗ ΡΥΘΜΙΣΗ ΣΤΟ ΚΤΙΡΙΟ
ΑΘΗΝΑΣ 1 ΚΑΙ ΕΡΜΟΥ 80
ΟΨΗ ΟΔΟΥ ΕΡΜΟΥ

ΑΡΙΘΜΟΣ ΣΧΕΔΙΟΥ / DRAWING NUMBER	ΚΛΙΜΑΚΑ / SCALE	ΗΜΕΡΟΜΗΝΙΑ / DATE	ΣΕΛΙΔΑ / SHEET No.
3K02AM215A205A	1:100	20.04.02	1

ΠΑΡΑΓΩΓΗ / ISSUED BY:
ΑΤΤΙΚΟ ΜΕΤΡΟ - ΤΟΜΕΑΣ ΜΕΛΕΤΩΝ
ATTIKO METRO ENGINEERING DIVISION

ΘΕΩΡΗΘΗΚΕ / ACCEPTED

ΥΠΟΥΡΓΕΙΟ
ΠΕΡΙΒΑΛΛΟΝΤΟΣ ΧΩΡΟΤΑΞΙΑΣ & ΔΗΜ. ΕΡΓΩΝ
Γ. 23327/02
στο διατηρητέο κτίριο που βρίσκεται επί της οδού Αθηνάς 1 & Ερμού 80 εντός του εγκεκριμένου ρυμοτομικού σχεδίου Αθηνών
Αθήνα 25 Οκτωβρίου 2002
Ο Δ/ντής
Ι. Γιαννακόπουλος

Αρ.Φ. 286/02
Σχ. 14

ΕΜΒΑΔΟΝ ΟΙΚΟΠΕΔΟΥ ΟΜΟΡΟΥ ΚΤΙΡΙΟΥ

1. (20.61 Χ 5.10) :2 = 52.55
2. (20.61 Χ 8.93) :2 = 92.02
3. (21.39 Χ 9.19) :2 = 98.28
4. (21.39 Χ 6.14) :2 = 65.66
5. (22.35 Χ 5.87) :2 = 65.60
6. (22.35 Χ 6.75) :2 = 75.33
7. (14.29 Χ 6.73) :2 = 48.08

Σ υ ν ο λ ο = 497.52 Μ2

ΕΜΒΑΔΟΝ ΟΙΚΟΠΕΔΟΥ ΔΙΑΤΗΡΗΤΕΟΥ ΚΤΙΡΙΟΥ

1. (17.85 Χ 7.35) :2 = 65.60
2. (17.85 Χ 10.62) :2 = 94.78

Σ υ ν ο λ ο = 160.38 Μ2

ΣΥΝΟΛΙΚΗ ΚΑΛΥΨΗ

ΚΑΛΥΨΗ ΟΜΟΡΟΥ


Καλυψη= ΥΟΠΡΣΤΥ+3.00x1.85+ΥΙΟΥ+ΦΣΥΦ+0.05x(17.78+15.91)+2x0.495
Οπου 0,05x(17.78+15.91) ειναι οι επενδυσεις και 2x0.495 ειναι οι τριγωνικες προεξοχες
Καλυψη=12.95x17.76−1.85x3.70+1.85x3.00+0.50x(3.62+6.82)x18.12+
+(17.78+15.91)x0.05+2x0.495=299.992−6.845+5.55+94.60+1.684+0.99=325.97 Μ2

ΚΑΛΥΨΗ ΔΙΑΤΗΡΗΤΕΟΥ

Σ υ ν ο λ ο = 160.38 Μ2 = 100% ΚΑΛΥΨΗ, οπως το [illegible] κτιριο

ΣΥΝΟΛΙΚΗ ΚΑΛΥΨΗ

Σ υ ν ο λ ο = 325.97+160.38 = 486.35 Μ2. Το διατηρητεο εχει 100%
Καλυψη [illegible] με την [illegible] του Καλυψη. Το ομορο κτιριο εχει κανονικη
καλυψη στο οικοπεδο που του αντιστ. 325.97 Μ2<0.70x497.52=348.26 Μ2

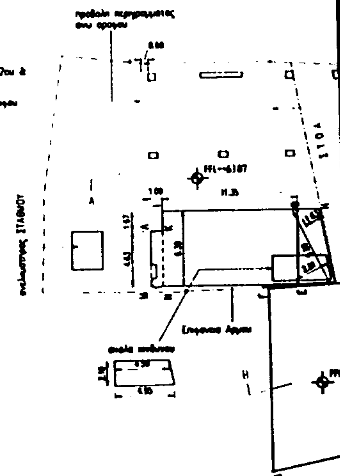

ΔΟΜΗΣΗ ΙΣΟΓΕΙΟΥ

ΔΟΜΗΣΗ ΟΜΟΡΟΥ– ΣΤΑΘΜΗ +63.87 Μ

Εμβαδον Εισοδου =ΕΘΜΚΕ+ΕΖΘΕ+ΖΗΘΖ+ΚΛΜΝΚ−(4.50+4.95)x2.10x[illegible]
Οπου 30 Μ2 αφαιρουνται, για τις Plotia και (4.50+4.95)x2.10x0.5[illegible]
=9.92Μ2 αφαιρουνται διοτι ειναι η σκαλα κινδυνου. Αρα
Εμβαδον Εισοδου =11.35x6.30+0.50x(2.81+1.63)x6.89+4.63x1.00−9.[illegible]
Εμβαδον Εισοδου =71.505+15.295+4.63−9.94−30.00= 51.51 Μ2

ΔΟΜΗΣΗ ΙΣΟΓΕΙΟΥ ΔΙΑΤΗΡΗΤΕΟΥ–σταθμη+63.56 Μ

Εμβαδον Ισογειου= ΑΒΓΔΑ=Καλυψη=160.38 Μ2

ΣΥΝΟΛΙΚΗ ΔΟΜΗΣΗ

Σ υ ν ο λ ο = 51.51+160.38+ επιφ. αρμου= 51.51+160.38+1.212=[illegible]
Οπου 1.212 Μ2 ειναι η επιφ.του αρμου

ΕΘΝΙΚΟ ΤΥΠΟΓΡΑΦΕΙΟ
Για τεχνικούς λόγους στο σχεδιάγραμμα έγινε σμίκρυνση κατά ποσοστό 40 %

ΔΟΜΗΣΗ ΗΜΙΟΡΟΦΟΥ–ΣΤΑΘΜΗ +66.67 Μ

Ημιοροφο εχει μονο το ομορο κτιριο

Εμβαδον Ημιοροφου=ΕΘΜΚΕ+ΕΖΘΕ+ΖΗΘΖ+ΚΛΜΝΚ−
−(1.71x2.75−0.46x0.30)−(4.29x1.90+0.50x(2.60+3.03)x2.08)=
=11.35x6.30+0.50x(2.81+1.63)x6.89+4.63x1.00−(4.70−0.138)−(8.151+5.85)=
=75.505+15.295+4.63−18.56=72.87 Μ2

σ υ ν ο λ ι κ α : 72.87+Επιφ. Αρμου = 72.87+1.212=74.082 Μ2
Οπου 1.212 Μ2 ειναι η επιφ.του αρμου

ΔΟΜΗΣΗ 1ου & 2ου ΟΡΟΦΟΥ

1ος & 2ος ΟΡΟΦΟΣ ΟΜΟΡΟΥ–ΣΤΑΘΜΗ +69.07 & +72.12 Μ


Εμβαδο οροφου= ΥΟΠΡΣΤΥ+ΥΟΣΥ+ΥΦΣΥ+1.549+(17.78+15.91)x0.05−10.225
Οπου (17.78+15.91)x0.05=1.684Μ2 ειναι η επιφανεια των επενδυσεων των οψεων
1.549Μ2=η επιφανεια συνολικα της στρογγυλης κολωνας μαζι με την [illegible] και την βαση
και 10.225Μ2=5.40x1.90−0.10x0.35 η επιφανεια της σκαλας κινδυνου. Αρα
Εμβαδο οροφου= (17.76x12.95−3.70x1.85)+0.50x(6.82+3.62)x18.12+1.549+1.684−10.225=
Εμβαδο οροφου= (229.992−6.845)+94.60+1.549+1.684−10.225= 310.75 Μ2
Εμβαδο 1ου & 2ου οροφου=310.75x2= 621.50 Μ2

1ος & 2ος ΟΡΟΦΟΣ ΔΙΑΤΗΡΗΤΕΟΥ–ΣΤΑΘΜΗ +67.87 & +70.82 Μ

Εμβαδο ΑΒΓΔΑ = Καλυψη= 160.38 Μ2
Εμβαδο 1ου & 2ου οροφου= 160.38 Μ2 Χ 2 = 320.76 Μ2

ΣΥΝΟΛΙΚΗ ΔΟΜΗΣΗ 1ου & 2ου ΟΡΟΦΟΥ

σ υ ν ο λ ι κ α : 621.50+1.707+320.76= 943.97 Μ2
Οπου 1.707 Μ2 ειναι η επιφ.του αρμου

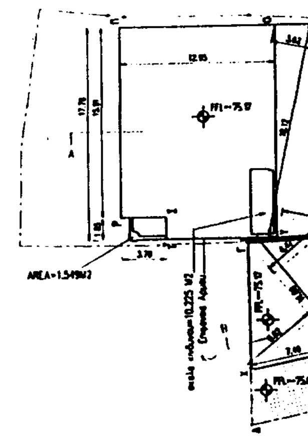

ΔΟΜΗΣΗ 3ου ΟΡΟΦΟΥ

3ος ΟΡΟΦΟΣ ΟΜΟΡΟΥ– ΣΤΑΘΜΗ +75.17 Μ

Εμβαδο οροφου= ΥΟΠΡΣΤΥ+ΥΟΣΥ+ΥΦΣΥ+1.549+(17.78+15.91+4.0[illegible]
= (17.76x12.95−3.70x1.85)+0.50x(6.82+3.62)x18.12+1.549+1.884[illegible]
Εμβαδο οροφου= (229.992−6.845)+94.60+1.549+1.884−10.225=3[illegible]
Οπου (17.78+15.91+4.00)x0.05=1.884 Μ2= Επενδυσεις οψεων

3ος ΟΡΟΦΟΣ ΔΙΑΤΗΡΗΤΕΟΥ– ΣΤΑΘΜΗ +75.17 Μ

Εμβαδον ΓΞΨΩΓ=11.09x(6.62+4.47)x0.50+(7.49+9.55)x0.05
Οπου (7.49+9.55)x0.05 ειναι η επιφανεια της επενδυσης των οψεων
Αρα Εμβαδον=64.82+0.852=65.67 Μ2

ΣΥΝΟΛΙΚΗ ΔΟΜΗΣΗ 3ου ΟΡΟΦΟΥ

σ υ ν ο λ ι κ α :310.95+1.76+65.67= 378.38 Μ2
Οπου 1.76 Μ2 ειναι η επιφ.του αρμου

ΥΠΟΥΡΓΕΙΟ
ΠΕΡΙΒΑΛΛΟΝΤΟΣ ΧΩΡΟΤΑΞΙΑΣ & ΔΗΜ. ΕΡΓΩΝ

ΥΠΟΛΟΓΙΣΜΟΙ

1. ΟΡΟΙ ΔΟΜΗΣΗΣ

ΑΡΤΙΟ Ε=200 Μ2 Π=10 Μ
προ 9/8/1973 Ε=56.25 Μ2 Π=4.00 Μ
ΕΠΙ ΑΘΗΝΑΣ ΠΡΟ 9/06/73 Ε=112.5 Μ2 Π=6 Μ
ΣΥΝΕΧΕΣ ΣΥΣΤΗΜΑ
ΚΑΛΥΨΗ 70 %
ΥΨΟΣ= 4 ΟΡΟΦΟΙ + 1 ΣΕ ΕΣΟΧΗ (max18.50 Μ)
ΣΥΝΤΕΛΕΣΤΗΣ ΔΟΜΗΣΗΣ = 2.90
ΖΩΝΗ ΓΚΑΡΑΖ= Α
ΦΕΚ 2334/98

2 ΕΠΙΤΡΕΠΟΜΕΝΑ ΣΤΟΙΧΕΙΑ ΔΟΜΗΣΗΣ

Επιτρ. ΚΑΛΥΨΗ = 70% Χ 657.90 = 460.53 Μ2
Επιτρ. ΔΟΜΗΣΗ = 2.90 Χ 657.90 = 1907.90 Μ2
ΥΨΟΣ= 4 ΟΡΟΦΟΙ + 1 ΕΣ. (18.50 Μ)
Σ.Ο. = 4 Χ 2.90 + (2 Χ 2.90)/4 =13.05
13.05 Χ 657.90 = 8.585.80 Μ3

3. ΠΡΑΓΜΑΤΟΠΟΙΗΜΕΝΗ ΔΟΜΗΣΗ

ΚΑΛΥΨΗ: 324.98 +160.38= 485.36 Μ2
ΣΥΝΟΛΟ ΚΑΛΥΨΗΣ : 485.36 Μ2: Απο αυτα τα 324.98 Μ2 [illegible]

ΔΟΜΗΣΗ: 213.10+74.082+943.57+376.30+270.23=1877.57 Μ2
ΑΡΑ ΔΟΜΗΣΗ= 1877.57 [illegible] επιτρ. 1907.90Μ2

ΣΥΝΟΛΙΚΟΣ ΟΓΚΟΣ
ΚΑΛΥΨΗ x ΥΨΟΣ =(324.98x(3.20+9.30))+(3.20x210.80)+(2.20x7.10x6.20)+
+(160.38x11.62+63.87x6.40)=4,741.45+[illegible]+1,865.22+425.54=
= 7,822.56 Μ3 < επιτρ. ΟΓΚΟ 8,585.80 Μ3

4. ΥΠΟΛΟΓΙΣΜΟΣ ΘΕΣΕΩΝ ΣΤΑΘΜΕΥΣΗΣ

ΖΩΝΗ Α: ΑΠΑΙΤΕΙΤΑΙ ΜΙΑ ΘΕΣΗ ΑΝΑ 50 Μ2 ΓΡΑΦΕΙΟΥ
ΔΟΜΗΣΗ : 1907.90 / 50 = 38.15 ΑΡΑ 38 ΘΕΣΕΙΣ ΑΠΑΙΤΟΥΝΤΑΙ


[illegible]

5. ΥΠΟΛΟΓΙΣΜΟΣ ΤΩΝ ΗΜΙΥΠΑΙΘΡΙΩΝ ΧΩΡΩΝ ΚΑΙ ΕΞΟΣΤΩΝ

Επιτρ. ΕΠΙΦΑΝΕΙΑ ΗΜ. ΧΩΡΩΝ = 657.90 Χ 20% = 131.60 Μ2 ΗΜΙΥΠΑΙΘΡΙΟΙ ΧΩΡΟΙ ΔΕΝ ΕΧΟΥΜΕ ΗΜ. ΧΩΡΟΥΣ
Επιτρ. ΕΠΙΦΑΝΕΙΑ ΕΞΩΣΤΩΝ= 657.90Χ 20% = 131.60 Μ2 ΕΞΩΣΤΕΣ
ΕΞΩΣΤΗΣ ΝΕΟΚΛΑΣΙΚΟΥ 1.05x3.65 =3.85 Μ2 < 131.60 Μ2

ΔΙΑΣΤΑΣΗ ΤΟΜΗ Β-Β

ΔΙΑΣΤΑΣΗ ΤΟΜΗ Α-Α

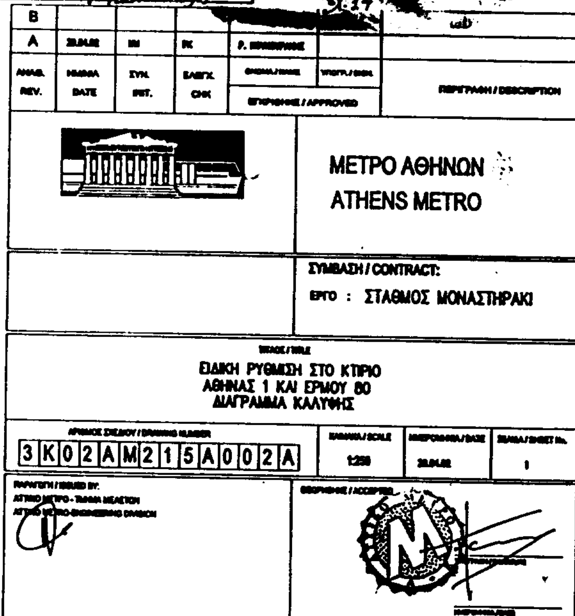


ΔΟΜΗΣΗ 4ου ΟΡΟΦΟΥ


4ος ΟΡΟΦΟΣ ΟΜΟΡΟΥ- ΣΤΑΘΜΗ +78.36 Μ

4ος ΟΡΟΦΟΣ ΔΙΑΤΗΡΗΤΕΟΥ- ΣΤΑΘΜΗ +78.36 Μ
εμβαδον ΠΗΜΓ = 65.67 Μ2

ΣΥΝΟΛΙΚΗ ΔΟΜΗΣΗ 4ου ΟΡΟΦΟΥ
συνολικα: 210.80+1.76+65.67= 278.23 Μ2

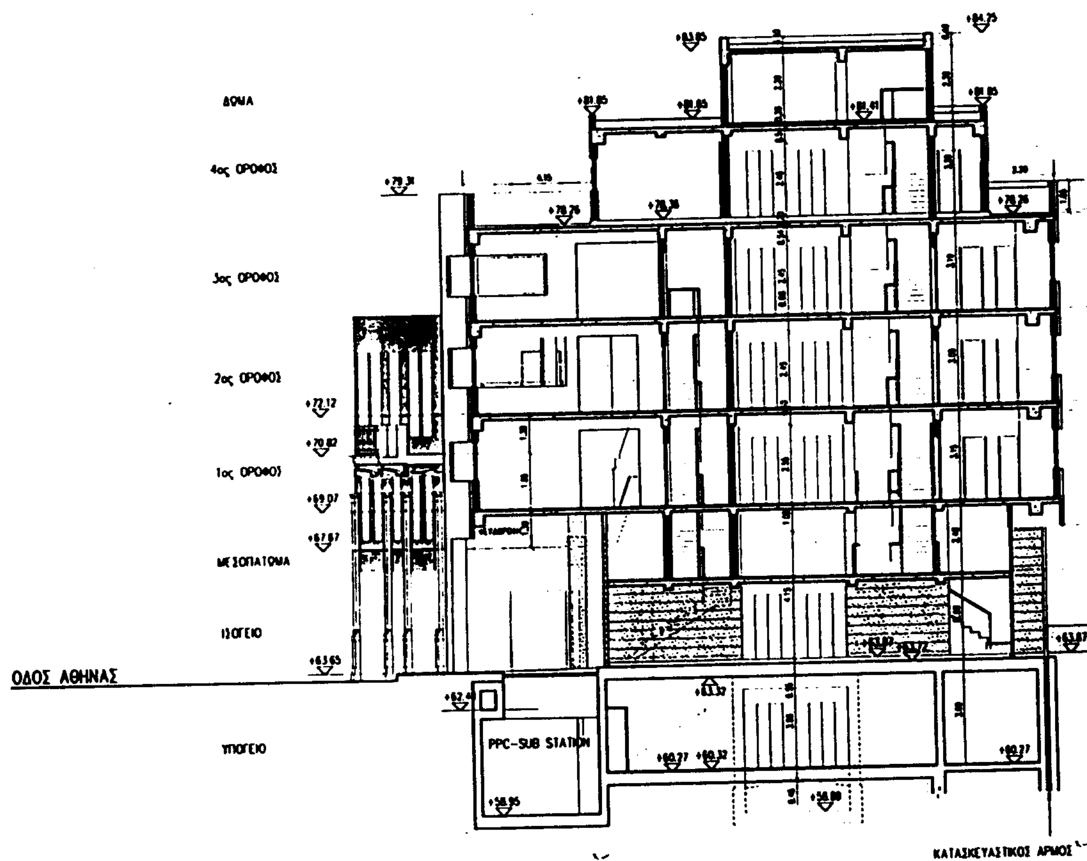
ΔΩΜΑ
4ος ΟΡΟΦΟΣ
3ος ΟΡΟΦΟΣ
2ος ΟΡΟΦΟΣ
1ος ΟΡΟΦΟΣ
ΜΕΣΟΠΑΤΩΜΑ
ΙΣΟΓΕΙΟ
ΟΔΟΣ ΑΘΗΝΑΣ
ΥΠΟΓΕΙΟ
PPC-SUB STATION
ΚΑΤΑΣΚΕΥΑΣΤΙΚΟΣ ΑΡΜΟΣ

ΥΠΟΥΡΓΕΙΟ
ΠΕΡΙΒΑΛΛΟΝΤΟΣ ΧΩΡΟΤΑΞΙΑΣ & ΔΗΜ. ΕΡΓΩΝ

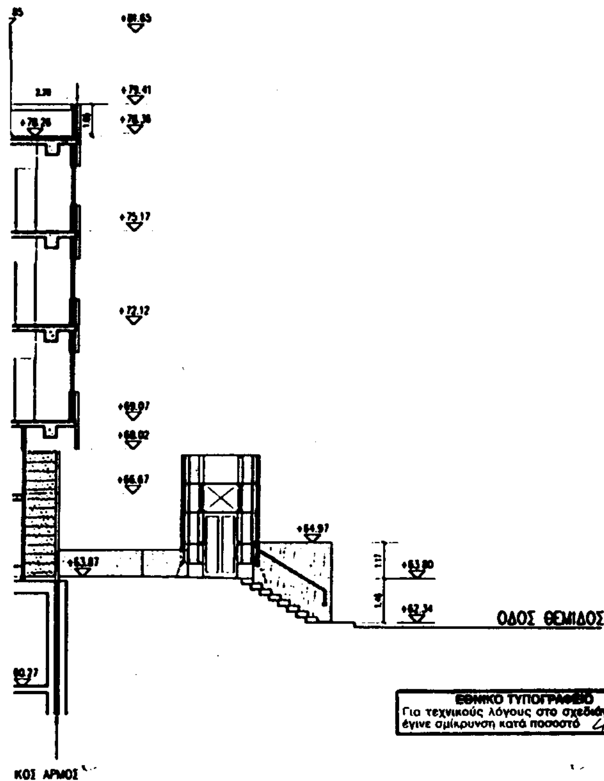

ΕΘΝΙΚΟ ΤΥΠΟΓΡΑΦΕΙΟ
Για τεχνικούς λόγους στο σχεδιάγραμμα έγινε σμίκρυνση κατά ποσοστό 41 %

ΥΠΟΥΡΓΕΙΟ
ΠΕΡΙΒΑΛΛΟΝΤΟΣ ΧΩΡΟΤΑΞΙΑΣ & ΔΗΜ. ΕΡΓΩΝ
Γ. 23327/02
"Καθορισμός ειδικών όρων & περιορισμών δόμησης στο διατηρητέο κτίριο που βρίσκεται επί της οδού Αθηνάς 1 & Ερμού 80 εντός του εγκεκριμένου ρυμοτομ. σχεδίου Αθηνών."
25 Οκτωβρίου 2002
ο Δ/ντής
Γ. Γιαννακόπουλος

Αρ. Φ. 286/02
σχ. 14

B						
A						
ΑΝΑΘ. REV.	ΗΜΕΡΑ DATE	ΣΥΝ. INIT.	ΕΛΕΓΧ. CHK	ΟΝΟΜΑ / NAME — ΕΓΚΡΙΘΗΚΕ / APPROVED	ΥΠΟΓΡ. / SIGN.	ΠΕΡΙΓΡΑΦΗ / DESCRIPTION

ΜΕΤΡΟ ΑΘΗΝΩΝ
ATHENS METRO


ΣΥΜΒΑΣΗ / CONTRACT:
ΕΡΓΟ : ΣΤΑΘΜΟΣ ΜΟΝΑΣΤΗΡΑΚΙ


ΤΙΤΛΟΣ / TITLE
ΕΙΔΙΚΗ ΡΥΘΜΙΣΗ ΣΤΟ ΚΤΙΡΙΟ
ΑΘΗΝΑΣ 1 ΚΑΙ ΕΡΜΟΥ 80
ΤΟΜΗ Α–Α

ΑΡΙΘΜΟΣ ΣΧΕΔΙΟΥ / DRAWING NUMBER	ΚΛΙΜΑΚΑ / SCALE	ΗΜΕΡΟΜΗΝΙΑ / DATE	ΦΥΛΛΟ / SHEET No.
3K02AM215A302A	1:100	[illegible]	1

ΠΑΡΑΓΩΓΗ / ISSUED BY:
ΑΤΤΙΚΟ ΜΕΤΡΟ – ΤΜΗΜΑ ΜΕΛΕΤΩΝ
ΑΤΤΙΚΟ ΜΕΤΡΟ – ENGINEERING DIVISION

ΘΕΩΡΗΘΗΚΕ / ACCEPTED

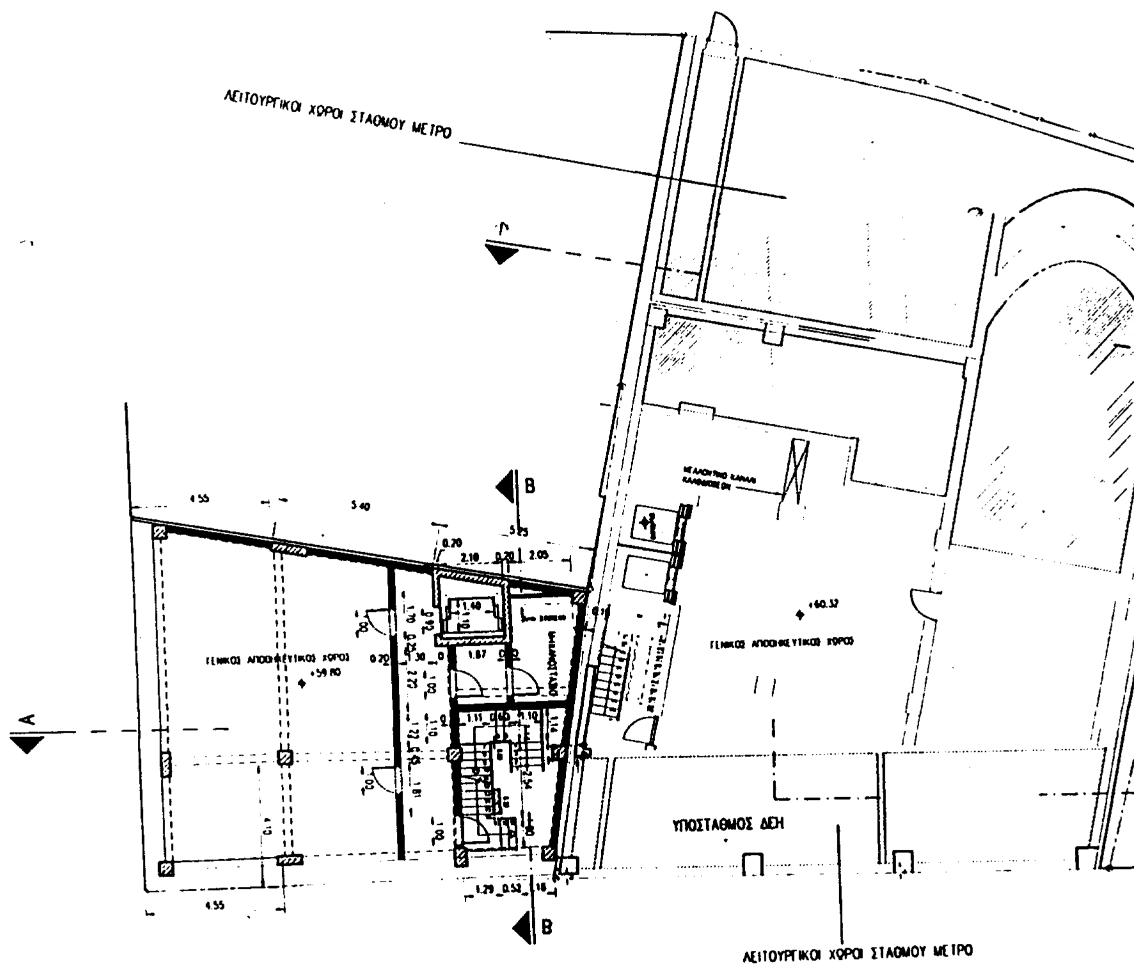
ΛΕΙΤΟΥΡΓΙΚΟΙ ΧΩΡΟΙ ΣΤΑΘΜΟΥ ΜΕΤΡΟ
ΓΕΝΙΚΟΣ ΑΠΟΘΗΚΕΥΤΙΚΟΣ ΧΩΡΟΣ
ΓΕΝΙΚΟΣ ΑΠΟΘΗΚΕΥΤΙΚΟΣ ΧΩΡΟΣ
ΥΠΟΣΤΑΘΜΟΣ ΔΕΗ
ΛΕΙΤΟΥΡΓΙΚΟΙ ΧΩΡΟΙ ΣΤΑΘΜΟΥ ΜΕΤΡΟ
A
A
B
B

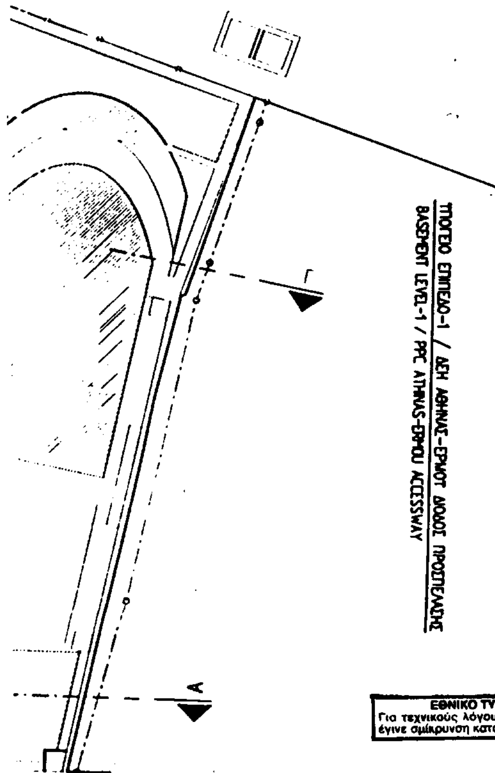

ΥΠΟΥΡΓΕΙΟ
ΠΕΡΙΒΑΛΛΟΝΤΟΣ ΧΩΡΟΤΑΞΙΑΣ & ΔΗΜ. ΕΡΓΩΝ

ΕΘΝΙΚΟ ΤΥΠΟΓΡΑΦΕΙΟ
Για τεχνικούς λόγους στο σχεδιάγραμμα έγινε σμίκρυνση κατά ποσοστό 41 %

Γ. 23327/02
«Καθορισμού ειδικών όρων περιορισμένης δόμησης στο διατηρητέο κτίριο που βρίσκεται επί της οδού Αθηνάς 1 & Ερμού 80 εντός του εγκεκριμένου ρυμοτομ. σχεδίου Αθηνών.»
25 Οκτωβρίου ...2
Αθήνα
Γ. Γιαννακόπουλος

Αρ. Φ. 286/02
σχ. 14

Β						
Α						
ΑΝΑΘ. REV.	ΗΜΕΡΑ DATE	ΣΥΝ. INIT.	ΕΛΕΓΧ. CHK	ΟΝΟΜΑ / NAME	ΥΠΟΓΡ. / SIGN.	ΠΕΡΙΓΡΑΦΗ / DESCRIPTION

ΜΕΤΡΟ ΑΘΗΝΩΝ
ATHENS METRO

ΣΥΜΒΑΣΗ / CONTRACT:
ΕΡΓΟ : ΣΤΑΘΜΟΣ ΜΟΝΑΣΤΗΡΑΚΙ

ΕΙΔΙΚΗ ΡΥΘΜΙΣΗ ΣΤΟ ΚΤΙΡΙΟ
ΑΘΗΝΑΣ 1 ΚΑΙ ΕΡΜΟΥ 80
ΥΠΟΓΕΙΟ, ΚΑΤΟΨΗ

ΑΡΙΘΜΟΣ ΣΧΕΔΙΟΥ / DRAWING NUMBER	ΚΛΙΜΑΚΑ / SCALE	ΗΜΕΡΟΜΗΝΙΑ / DATE	ΦΥΛΛΟ / SHEET No.
3K02AM215A106A	1:100		1

ΠΑΡΑΓΩΓΗ / ISSUED BY:
ΑΤΤΙΚΟ ΜΕΤΡΟ - ΤΜΗΜΑ ΜΕΛΕΤΩΝ
ΑΤΤΙΚΟ ΜΕΤΡΟ - ENGINEERING DIVISION

ΘΕΩΡΗΘΗΚΕ / ACCEPTED

ΟΔΟΣ ΜΙΑΟΥΛΗ
MIAOULI STR.


ΟΔΟΣ ΘΕΜΙΔΟΣ
THEMIDOS STR.

ΟΔΟΣ ΕΡΜΟΥ
ERMOU STREET

ΓΡΑΦΕΙΑ

ΣΚΑΛΕΣ ΣΤΑΘΜΟΥ ΜΕΤΡΟ

ΟΔΟΣ ΑΘΗΝΑΣ
ATHINAS STR.

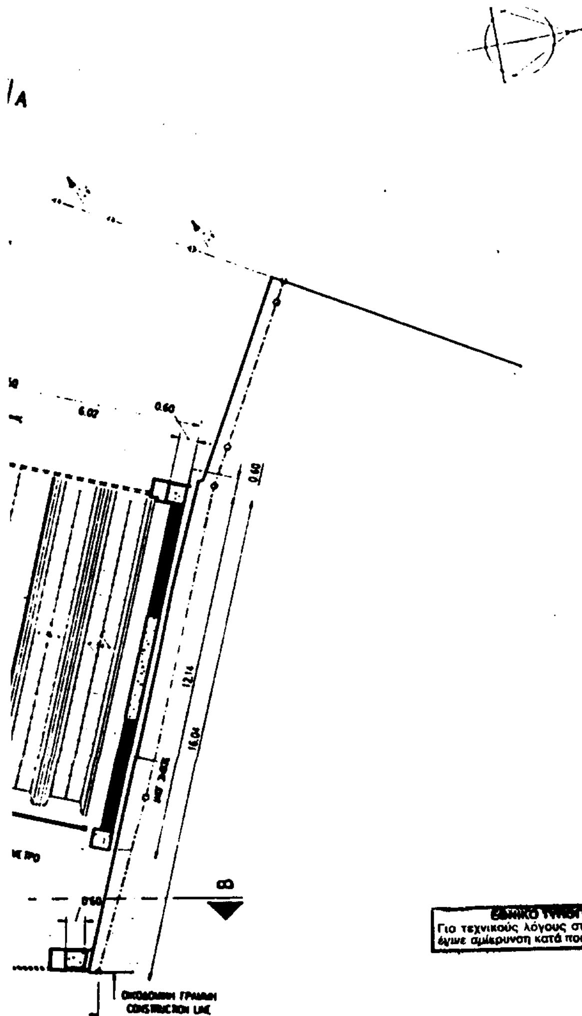

ΥΠΟΥΡΓΕΙΟ
ΠΕΡΙΒΑΛΛΟΝΤΟΣ ΧΩΡΟΤΑΞΙΑΣ & ΔΗΜ. ΕΡΓΩΝ

ΕΘΝΙΚΟ ΤΥΠΟΓΡΑΦΕΙΟ
Για τεχνικούς λόγους στο σχεδιάγραμμα έγινε σμίκρυνση κατά ποσοστό 41 %

ΕΡΓΩΝ
Γ. 23327/02
"Καθορισμός ειδικών όρων & περιορισμών δόμησης στο διατηρητέο κτίριο που βρίσκεται επί της οδού Αθηνάς 1 & Ερμού 80 εντός του εγκεκριμένου ρυμοτομ. σχεδίου Αθηνών".
25 Οκτωβρίου 2
Δ/ντής
Ι. Παπαστεφόπουλος

Αρ. Φ. 286/02
σχ. 14

B						
A	20.04.02					
ΑΝΑΘ. - REV.	ΗΜ/ΝΙΑ DATE	ΣΥΝ. INIT.	ΕΛΕΓΧ. CHK	ΟΝΟΜΑ / NAME — ΕΓΚΡΙΘΗΚΕ / APPROVED	ΥΠΟΓΡ. / SIGN.	ΠΕΡΙΓΡΑΦΗ / DESCRIPTION

ΜΕΤΡΟ ΑΘΗΝΩΝ
ATHENS METRO

ΣΥΜΒΑΣΗ / CONTRACT:
ΕΡΓΟ : ΣΤΑΘΜΟΣ ΜΟΝΑΣΤΗΡΑΚΙ

ΤΙΤΛΟΣ / TITLE
ΕΙΔΙΚΗ ΡΥΘΜΙΣΗ ΣΤΟ ΚΤΙΡΙΟ
ΑΘΗΝΑΣ 1 ΚΑΙ ΕΡΜΟΥ 80
ΚΑΤΟΨΗ ΗΜΙΟΡΟΦΟΥ


ΑΡΙΘΜΟΣ ΣΧΕΔΙΟΥ / DRAWING NUMBER	ΚΛΙΜΑΚΑ / SCALE	ΗΜΕΡΟΜΗΝΙΑ / DATE	ΦΥΛΛΟ / SHEET No.
3K02AM215A108A	1:100	20.04.02	1

ΠΑΡΑΓΩΓΗ / ISSUED BY:
ΑΤΤΙΚΟ ΜΕΤΡΟ ΤΜΗΜΑ ΜΕΛΕΤΩΝ
ATTIKO METRO ENGINEERING DIVISION

ΕΓΚΡΙΘΗΚΕ / ACCEPTED

ΟΔΟΣ ΜΙΑΟΥΛΗ
MIAOULI STR.
ΟΔΟΣ ΘΕΜΙΔΟΣ
THEMIDOS STR.
ΟΔΟΣ ΕΡΜΟΥ
ERMOU STREET
ΓΡΑΦΕΙΑ
ΓΡΑΦΕΙΑ
ΓΡΑΦΕΙΑ
A
A
B
ΟΔΟΣ ΑΘΗΝΑΣ
ATHINAS STR.

ΥΠΟΥΡΓΕΙΟ
ΠΕΡΙΒΑΛΛΟΝΤΟΣ ΧΩΡΟΤΑΞΙΑΣ & ΔΗΜ. ΕΡΓΩΝ

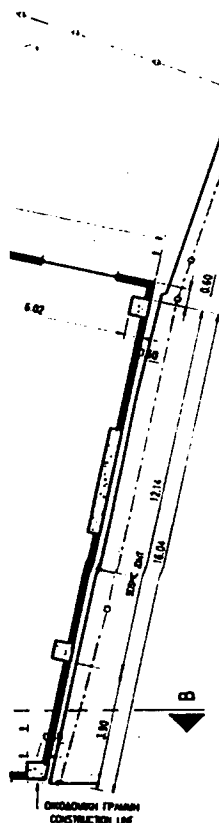

ΕΘΝΙΚΟ ΤΥΠΟΓΡΑΦΕΙΟ
Για τεχνικούς λόγους στο σχεδιάγραμμα έγινε σμίκρυνση κατά ποσοστό 47 %

Γ. 25327/02

25 Οκτωβρίου

Αρ.Φ. 286/02
Σχ. 14

B						
A						
ΑΝΑΘ. REV.	ΗΜΕΡ/ΝΙΑ DATE	ΣΥΝ. INIT.	ΕΛΕΓΧ. CHK	ΟΝΟΜΑ / NAME — ΕΓΚΡΙΘΗΚΕ / APPROVED	ΥΠΟΓΡ. / SIGN.	ΠΕΡΙΓΡΑΦΗ / DESCRIPTION

ΜΕΤΡΟ ΑΘΗΝΩΝ
ATHENS METRO

ΣΥΜΒΑΣΗ / CONTRACT:
ΕΡΓΟ : ΣΤΑΘΜΟΣ ΜΟΝΑΣΤΗΡΑΚΙ

ΤΙΤΛΟΣ / TITLE
ΕΙΔΙΚΗ ΡΥΘΜΙΣΗ ΣΤΟ ΚΤΙΡΙΟ
ΑΘΗΝΑΣ 1 ΚΑΙ ΕΡΜΟΥ 80
1ος ΟΡΟΦΟΣ, ΚΑΤΟΨΗ

ΑΡΙΘΜΟΣ ΣΧΕΔΙΟΥ / DRAWING NUMBER	ΚΛΙΜΑΚΑ / SCALE	ΗΜΕΡ/ΝΙΑ / DATE	ΦΥΛΛΟ / SHEET No.
3K02AM215A109A	1:100		1

ΠΑΡΑΓΩΓΗ / ISSUED BY:
ΑΤΤΙΚΟ ΜΕΤΡΟ - ΤΜΗΜΑ ΜΕΛΕΤΩΝ
ATTIKO METRO ENGINEERING DIVISION

ΕΓΚΡΙΘΗΚΕ / ACCEPTED


ΟΔΟΣ ΜΙΑΟΥΛΗ
MIAOULI STR.

ΟΔΟΣ ΘΕΜΙΔΟΣ
THEMIDOS STR.

ΟΔΟΣ ΕΡΜΟΥ
ERMOU STREET

ΓΡΑΦΕΙΑ

ΟΔΟΣ ΑΘΗΝΑΣ
ATHINAS STR.

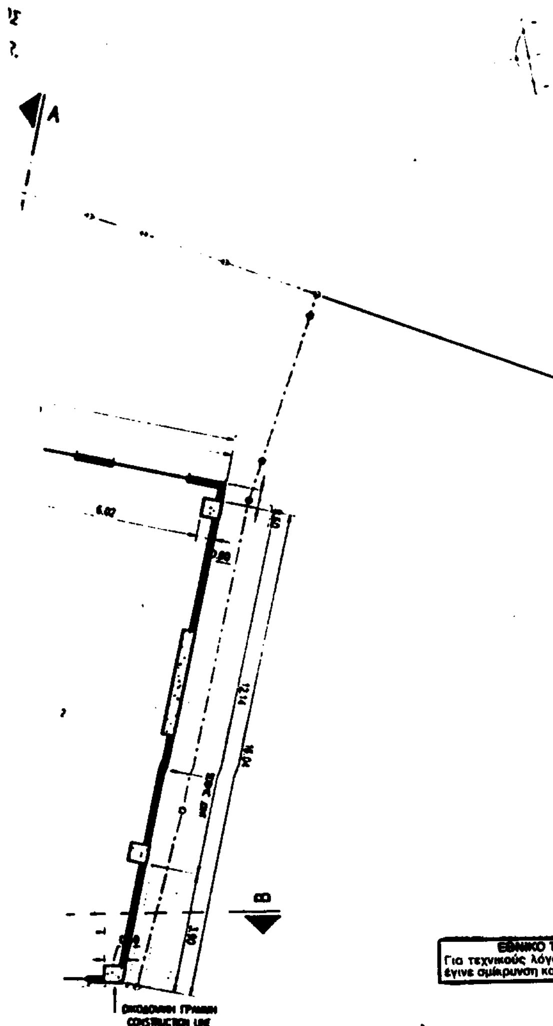

ΥΠΟΥΡΓΕΙΟ
ΠΕΡΙΒΑΛΛΟΝΤΟΣ ΧΩΡΟΤΑΞΙΑΣ & ΔΗΜ. ΕΡΓΩΝ

ΕΘΝΙΚΟ ΤΥΠΟΓΡΑΦΕΙΟ
Για τεχνικούς λόγους στο σχεδιάγραμμα έγινε σμίκρυνση κατά ποσοστό ...

ΥΠΟΥΡΓΕΙΟ
ΠΕΡΙΒΑΛΛΟΝΤΟΣ ΧΩΡΟΤΑΞΙΑΣ & ΔΗΜ. ΕΡΓΩΝ
Γ. 23327/02
Καθορισμός ειδικών όρων και περιορισμών δόμησης στο διατηρητέο κτίριο που βρίσκεται στη γωνία οδών Αθηνάς 1 και Ερμού 80 εντός του εγκεκριμένου ρυμοτομ. σχεδίου Αθηνών.
25 Οκτωβρίου 2002
Ο Δ/ντής
Γ. Παπασταθόπουλος

Αρ. Φ. 286/02
σχ. 14

B						
A	20.04.02					
ΑΝΑΘ. REV.	ΗΜΕΡΑ DATE	ΣΥΝ. INIT.	ΕΛΕΓΧ. CHK	ΟΝΟΜΑ / NAME — ΕΓΚΡΙΘΗΚΕ / APPROVED	ΥΠΟΓΡ. / SIGN.	ΠΕΡΙΓΡΑΦΗ / DESCRIPTION

ΜΕΤΡΟ ΑΘΗΝΩΝ
ATHENS METRO


ΣΥΜΒΑΣΗ / CONTRACT:
ΕΡΓΟ : ΣΤΑΘΜΟΣ ΜΟΝΑΣΤΗΡΑΚΙ


ΤΙΤΛΟΣ / TITLE
ΕΙΔΙΚΗ ΡΥΘΜΙΣΗ ΣΤΟ ΚΤΙΡΙΟ
ΑΘΗΝΑΣ 1 ΚΑΙ ΕΡΜΟΥ 80
2ος ΟΡΟΦΟΣ, ΚΑΤΟΨΗ

ΑΡΙΘΜΟΣ ΣΧΕΔΙΟΥ / DRAWING NUMBER	ΚΛΙΜΑΚΑ / SCALE	ΗΜΕΡΟΜΗΝΙΑ / DATE	ΦΥΛΛΟ / SHEET No.
3K02AM215A110A	1:100	20.04.02	1

ΠΑΡΑΓΩΓΗ / ISSUED BY:
ΑΤΤΙΚΟ ΜΕΤΡΟ - ΤΜΗΜΑ ΜΕΛΕΤΩΝ
ATTIKO METRO ENGINEERING DIVISION

ΘΕΩΡΗΘΗΚΕ / ACCEPTED

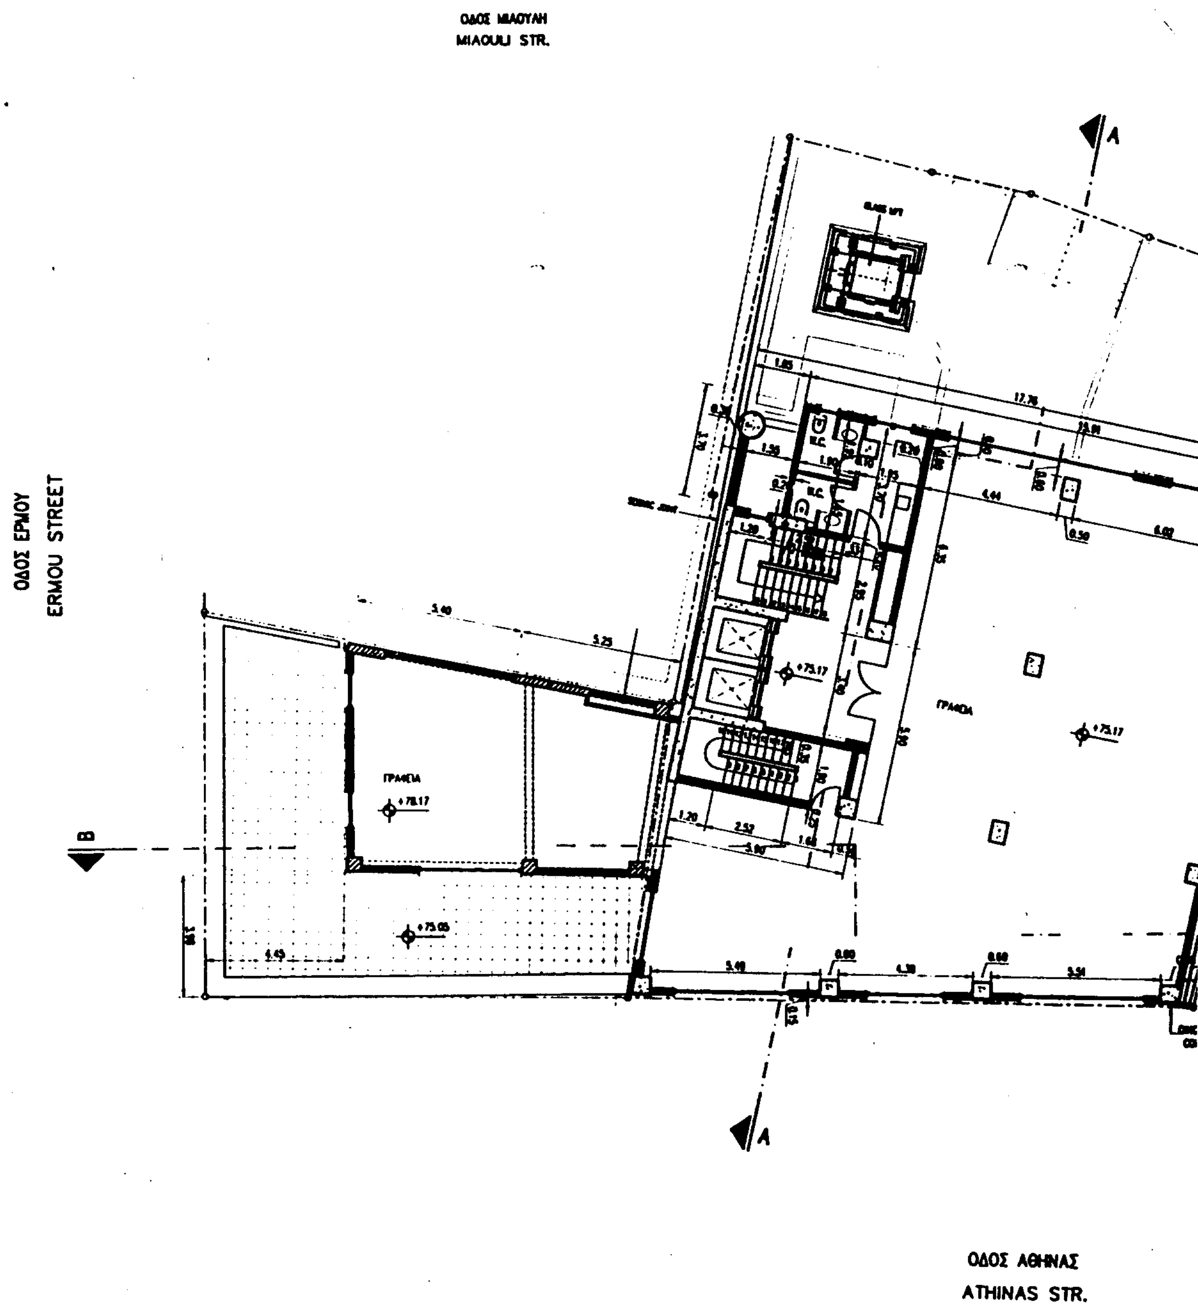
ΟΔΟΣ ΜΙΑΟΥΛΗ
MIAOULI STR.
ΟΔΟΣ ΕΡΜΟΥ
ERMOU STREET
ΟΔΟΣ ΑΘΗΝΑΣ
ATHINAS STR.
ΓΡΑΦΕΙΑ
ΓΡΑΦΕΙΑ
+75.17
+75.05
A
A
B

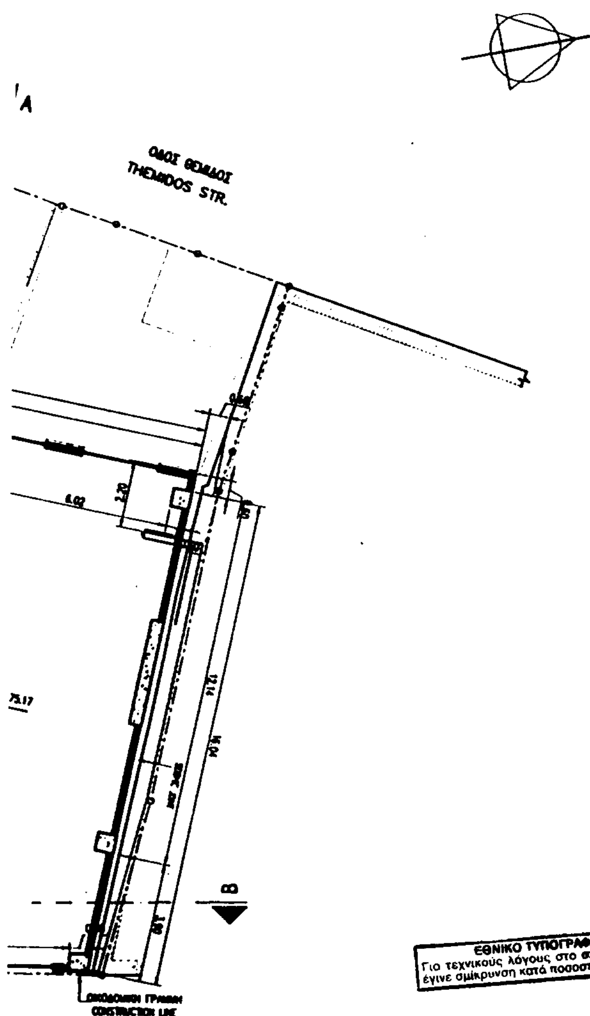

ΥΠΟΥΡΓ
ΠΕΡΙΒΑΛΛΟΝΤΟΣ ΧΩΡΟΤΑΞΙΑΣ

ΕΘΝΙΚΟ ΤΥΠΟΓΡΑΦΕΙΟ
Για τεχνικούς λόγους στο σχεδιάγραμμα έγινε σμίκρυνση κατά ποσοστό 41 %

Γ 23327/02
«Καθορισμός ειδικών όρων δ'ομήσεως στο διατηρητέο κτίριο που βρίσκεται επί της οδού Αθηνάς 1 κ' Ερμού 80 επί του εγκεκριμένου ρυμ. σχεδίου Αθηνών»

25 Οκτωβρίου '02
Δ/ντής

Γ. Γιαννακόπουλος

Αρ.Φ. 286/02
γ. 14

B	-				
A					
ΑΝΑΘ. REV.	ΗΜΕΡ/ΝΙΑ DATE	ΣΥΝ. INIT.	ΕΛΕΓΧ. CHK	ΕΓΚΡΙΘΗΚΕ / APPROVED	ΠΕΡΙΓΡΑΦΗ / DESCRIPTION

ΜΕΤΡΟ ΑΘΗΝΩΝ
ATHENS METRO

ΣΥΜΒΑΣΗ / CONTRACT:
ΕΡΓΟ : ΣΤΑΘΜΟΣ ΜΟΝΑΣΤΗΡΑΚΙ

ΤΙΤΛΟΣ / TITLE
ΕΙΔΙΚΗ ΡΥΘΜΙΣΗ ΣΤΟ ΚΤΙΡΙΟ
ΑΘΗΝΑΣ 1 ΚΑΙ ΕΡΜΟΥ 80
3ος ΟΡΟΦΟΣ, ΚΑΤΟΨΗ

ΑΡΙΘΜΟΣ ΣΧΕΔΙΟΥ / DRAWING NUMBER	ΚΛΙΜΑΚΑ / SCALE	ΗΜΕΡΟΜΗΝΙΑ / DATE	ΦΥΛΛΟ / SHEET No.
3K02AM215A111A	1:100		1


ΠΑΡΑΓΩΓΗ / ISSUED BY:
ΑΤΤΙΚΟ ΜΕΤΡΟ - ΤΜΗΜΑ ΜΕΛΕΤΩΝ
ΑΤΤΙΚΟ ΜΕΤΡΟ - ENGINEERING DIVISION

ΘΕΩΡΗΘΗΚΕ / ACCEPTED

ΟΔΟΣ ΜΙΑΟΥΛΗ
MIAOULI STR.

ΟΔΟΣ ΕΡΜΟΥ
ERMOU STREET

ΟΔΟΣ ΑΘΗΝΑΣ
ATHINAS STR.

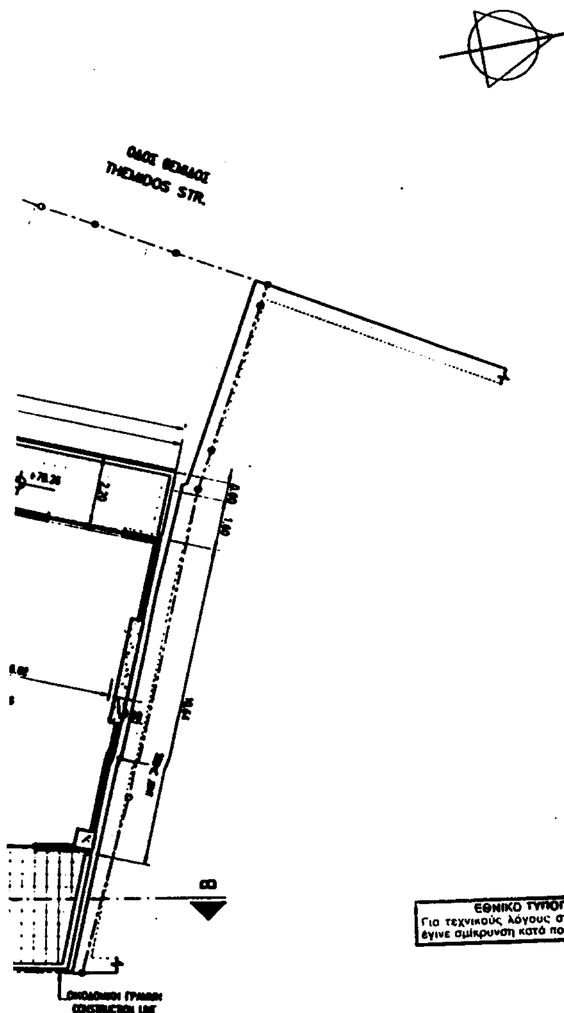

ΥΠΟΥΡΓΕΙΟ
ΠΕΡΙΒΑΛΛΟΝΤΟΣ ΧΩΡΟΤΑΞΙΑΣ & ΔΗΜ. ΕΡΓΩΝ

ΕΘΝΙΚΟ ΤΥΠΟΓΡΑΦΕΙΟ
Για τεχνικούς λόγους στο σχεδιάγραμμα έγινε σμίκρυνση κατά ποσοστό 41 %

ΥΠΟΥΡΓΕΙΟ
ΠΕΡΙΒΑΛΛΟΝΤΟΣ ΧΩΡΟΤΑΞΙΑΣ & ΔΗΜ. ΕΡΓΩΝ
Γ. 23327/02
Καθορισμός ειδικών όρων ... στο ακίνητο ... που βρίσκεται επί των οδών Αθηνάς 1 & Ερμού 80 ...
... 25 Οκτωβρίου 2002
Ι. Γιαννακόπουλος

Αρ. Φ. 286/02
εχ. 14

B						
A						
ΑΝΑΘ. REV.	ΗΜ/ΝΙΑ DATE	ΣΥΝ. DST.	ΕΛΕΓΧ. CHK	ΕΓΚΡΙΘΗΚΕ / APPROVED		ΠΕΡΙΓΡΑΦΗ / DESCRIPTION

ΜΕΤΡΟ ΑΘΗΝΩΝ
ATHENS METRO

ΣΥΜΒΑΣΗ / CONTRACT:
ΕΡΓΟ : ΣΤΑΘΜΟΣ ΜΟΝΑΣΤΗΡΑΚΙ


ΤΙΤΛΟΣ / TITLE
ΕΙΔΙΚΗ ΡΥΘΜΙΣΗ ΣΤΟ ΚΤΙΡΙΟ
ΑΘΗΝΑΣ 1 ΚΑΙ ΕΡΜΟΥ 80
4ος ΟΡΟΦΟΣ, ΚΑΤΟΨΗ

ΑΡΙΘΜΟΣ ΣΧΕΔΙΟΥ / DRAWING NUMBER	ΚΛΙΜΑΚΑ / SCALE	ΗΜΕΡΟΜΗΝΙΑ / DATE	ΦΥΛΛΟ / SHEET No.
3K02AM215A112A	1:100		1

ΣΥΝΤΑΞΗ / ISSUED BY:
ΑΤΤΙΚΟ ΜΕΤΡΟ - ΤΜΗΜΑ ΜΕΛΕΤΩΝ
ΑΤΤΙΚΟ ΜΕΤΡΟ ENGINEERING DIVISION

ΘΕΩΡΗΘΗΚΕ / ACCEPTED

Α

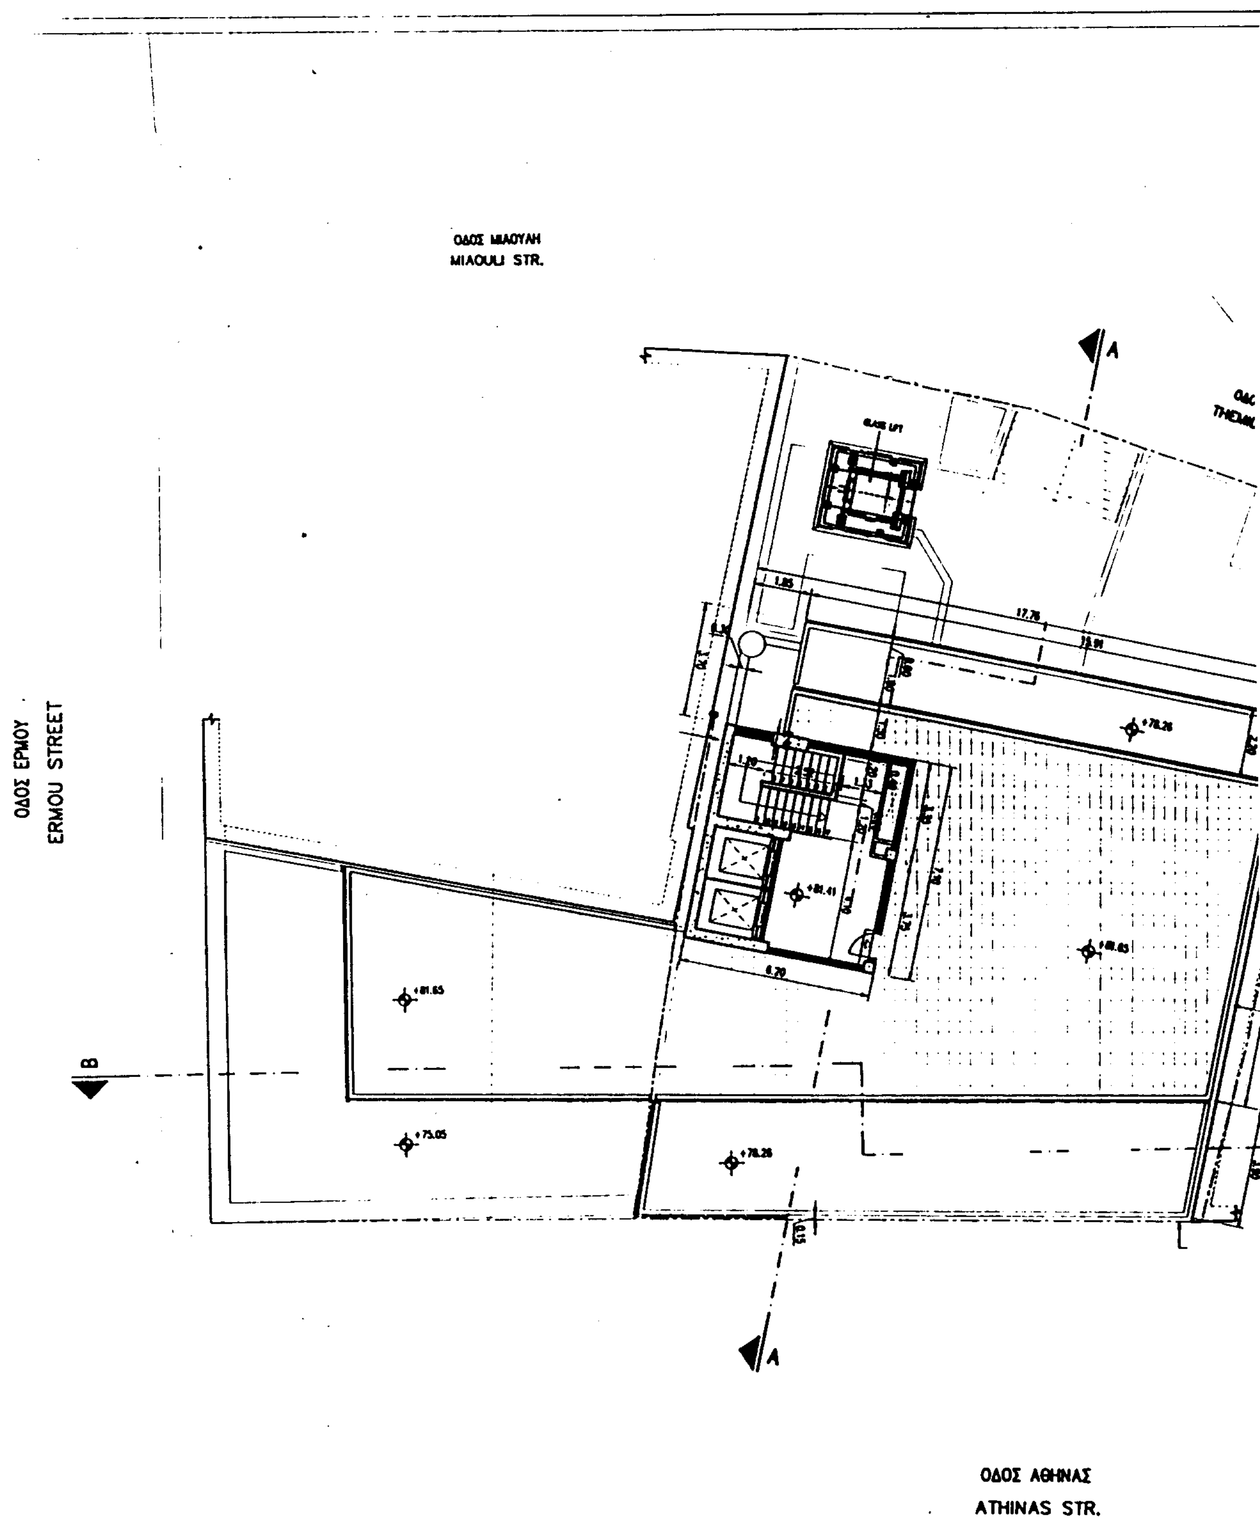
ΟΔΟΣ ΜΙΑΟΥΛΗ
MIAOULI STR.
ΟΔΟΣ ΕΡΜΟΥ
ERMOU STREET
ΟΔΟΣ ΑΘΗΝΑΣ
ATHINAS STR.
A
B
A

ΟΔΟΣ ΘΕΜΙΔΟΣ
THEMIDOS STR.

ΥΠΟΥΡΓΕΙΟ
ΠΕΡΙΒΑΛΛΟΝΤΟΣ ΧΩΡΟΤΑΞΙΑΣ & ΔΗΜ. ΕΡΓ

ΕΘΝΙΚΟ ΤΥΠΟΓΡΑΦΕΙΟ
Για τεχνικούς λόγους στο σχεδιάγραμμα έγινε σμίκρυνση κατά ποσοστό 41 %

Γ. 23327/02
"Καθορισμός ειδικών όρων & περιορισμών δόμησης σε διατηρητέο κτίριο που βρίσκεται επί της οδού Αθηνάς 1 & Ερμού 80 εντός του εγκεκριμένου ρυμοτ. σχεδίου Αθηνών."

25 Οκτωβρίου 2002
Δ/ντρια

Γ. Παναγιωτοπούλου

Αρ. Φ. 286/02
σχ. 14

ΜΕΤΡΟ ΑΘΗΝΩΝ
ATHENS METRO


ΣΥΜΒΑΣΗ / CONTRACT:
ΕΡΓΟ : ΣΤΑΘΜΟΣ ΜΟΝΑΣΤΗΡΑΚΙ

ΕΙΔΙΚΗ ΡΥΘΜΙΣΗ ΣΤΟ ΚΤΙΡΙΟ
ΑΘΗΝΑΣ 1 ΚΑΙ ΕΡΜΟΥ 80
ΔΩΜΑ, ΚΑΤΟΨΗ

3K02AM215A113A

1:100

ΑΤΤΙΚΟ ΜΕΤΡΟ - ΤΜΗΜΑ ΜΕΛΕΤΩΝ
ATTIKO METRO ENGINEERING DIVISION

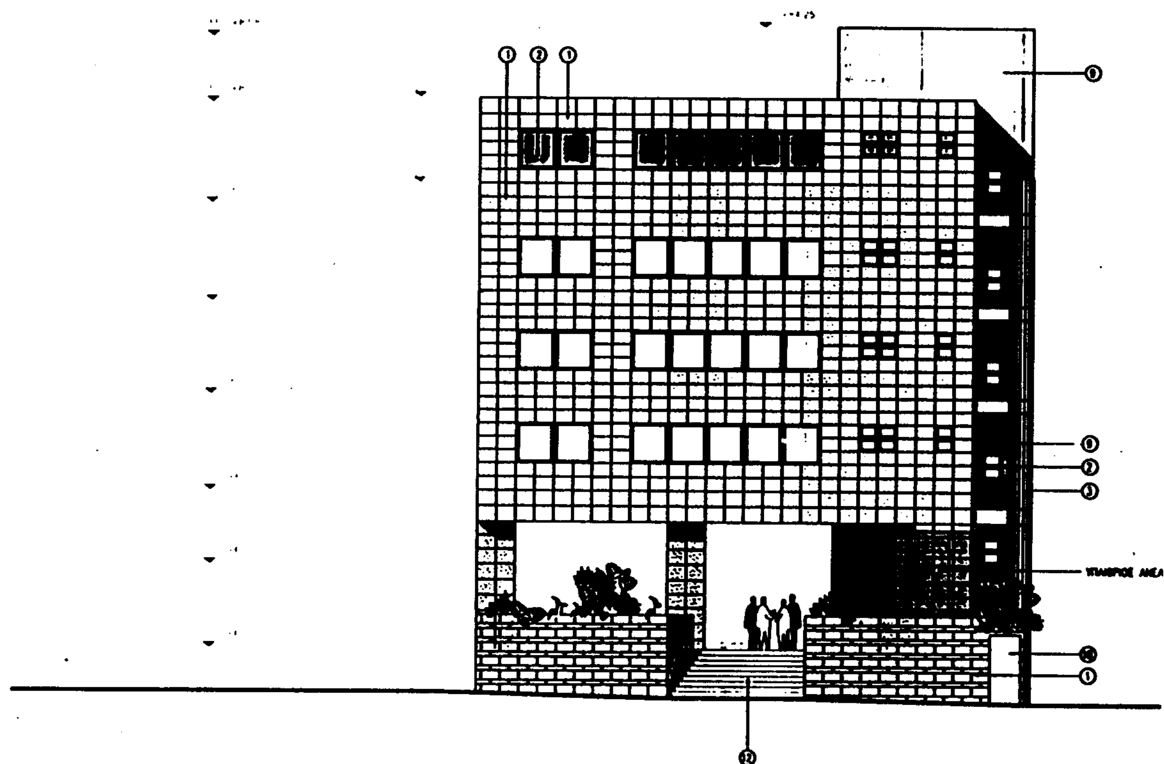



ΥΠΟΥΡΓΕΙΟ
ΠΕΡΙΒΑΛΛΟΝΤΟΣ ΧΩΡΟΤΑΞΙΑΣ & ΔΗΜ. ΕΡΓΩΝ

ΥΠΟΜΝΗΜΑ ΥΛΙΚΩΝ

① ΜΑΡΜΑΡΟ ΚΑΒΑΛΑΣ ΓΚΡΙ, ΩΣ ΔΕΙΓΜΑ
② ΚΟΥΦΩΜΑ ΑΛΟΥΜΙΝΙΟΥ
③ ΤΣΙΜΕΝΤΟΚΟΝΙΑ ΧΡΩΜΑΤΟΣ ΩΧΡΑΣ
④ ΤΣΙΜΕΝΤΟΚΟΝΙΑ ΧΡΩΜΑΤΟΣ ΓΚΡΙ ΑΝΟΙΚΤΟΥ
⑤ ΕΠΙΧΡΙΣΜΑ ΧΡΩΜΑΤΟΣ ΩΧΡΑΣ
⑥ ΣΙΔΕΡΕΝΙΟ ΚΑΓΚΕΛΟ ΧΡΩΜΑΤΟΣ ΠΡΑΣΙΝΟ ΚΥΠΑΡΙΣΣΙ
⑦ ΞΥΛΙΝΟ ΚΟΥΦΩΜΑ ΧΡΩΜΑΤΟΣ ΠΡΑΣΙΝΟ ΚΥΠΑΡΙΣΣΙ
⑧ ΜΑΡΜΑΡΟ ΠΕΝΤΕΛΗΣ ΓΚΡΙ
⑨ ΕΠΙΧΡΙΣΜΑ ΑΝΟΙΚΤΟΥ ΓΚΡΙ
⑩ ΜΕΤΑΛΛΙΚΗ ΠΟΡΤΑ ΒΑΜΜΕΝΗ ΓΚΡΙ
⑪ ΥΑΛΟΤΟΥΒΛΑ ΗΜΙΔΙΑΦΑΝΗ ΛΕΥΚΑ
⑫ ΓΡΑΝΙΤΗΣ SARDINIAN GRAY

ΕΘΝΙΚΟ ΤΥΠΟΓΡΑΦΕΙΟ
Για τεχνικούς λόγους στο σχεδιάγραμμα έγινε σμίκρυνση κατά ποσοστό 47 %

B						
A						
ΑΝΑΘ. REV.	ΗΜΕΡ/ΝΙΑ DATE	ΣΧΕΔ. INIT.	ΕΛΕΓΧ. CHK	ΕΓΚΡΙΣΗ / APPROVED		ΠΕΡΙΓΡΑΦΗ / DESCRIPTION

ΜΕΤΡΟ ΑΘΗΝΩΝ
ATHENS METRO.


ΣΥΜΒΑΣΗ / CONTRACT:
ΕΡΓΟ : ΣΤΑΘΜΟΣ ΜΟΝΑΣΤΗΡΑΚΙ

ΕΙΔΙΚΗ ΡΥΘΜΙΣΗ ΣΤΟ ΚΤΙΡΙΟ
ΑΘΗΝΑΣ 1 ΚΑΙ ΕΡΜΟΥ 80
ΟΨΗ ΟΔΟΥ ΘΕΜΙΔΟΣ


3K02AM215A206A

ΥΠΟΥΡΓΕΙΟ ΠΕΡΙΒΑΛΛΟΝΤΟΣ ΧΩΡΟΤΑΞΙΑΣ & ΔΗΜ. ΕΡΓΩΝ
Γ. 23327/02
«Καθορισμός ειδικών όρων & περιορισμών δόμησης στο διατηρητέο κτίριο που βρίσκεται επί της οδού Αθηνάς 1 & Ερμού 80 εντός του εγκεκριμένου ρυμοτομ. σχεδίου Αθηνών.»
25 Οκτωβρίου 2
Δ/ντης
Γ. Γιαννακόπουλος

Αρ.Φ. 286/02
σχ. 14

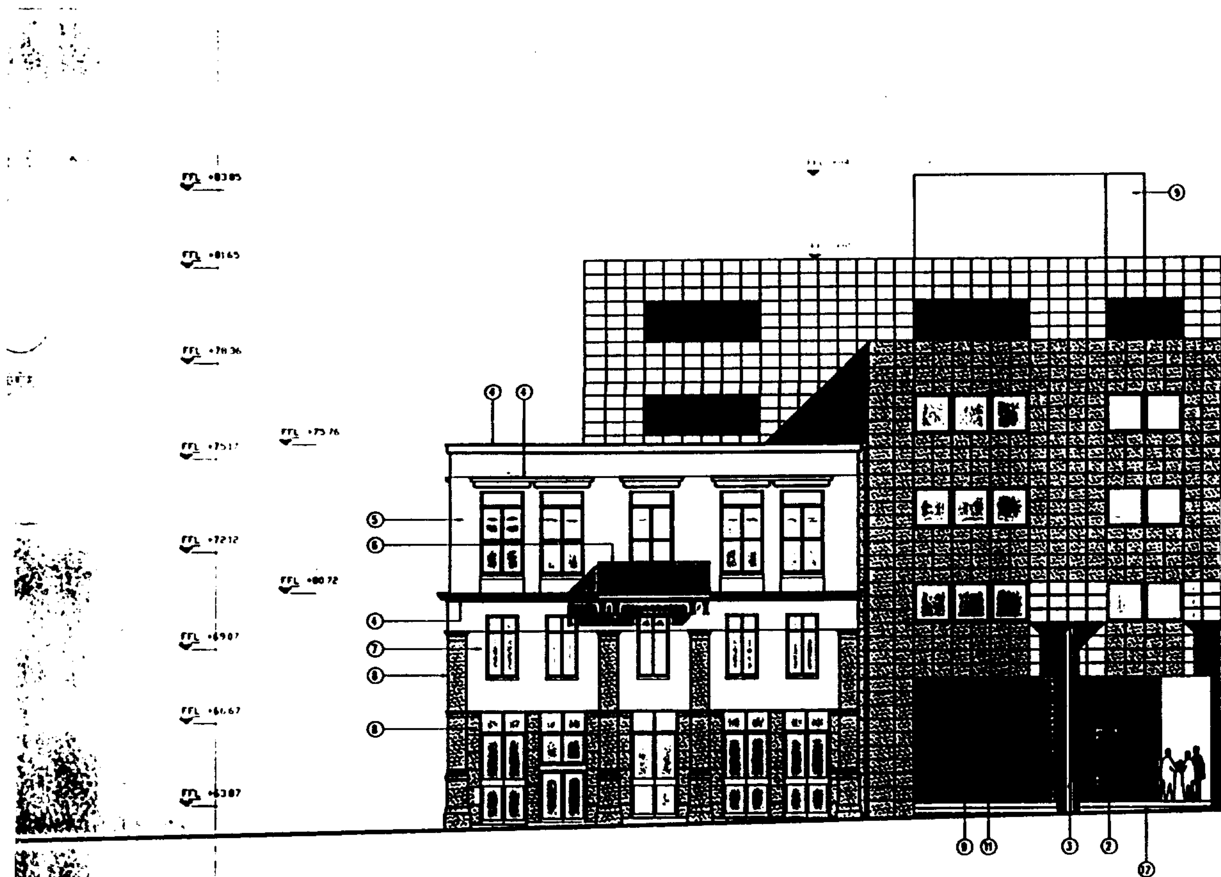

ΥΠΟΥΡΓΕΙΟ
ΠΕΡΙΒΑΛΛΟΝΤΟΣ ΧΩΡΟΤΑΞΙΑΣ & ΔΗΜ. ΕΡΓΩΝ

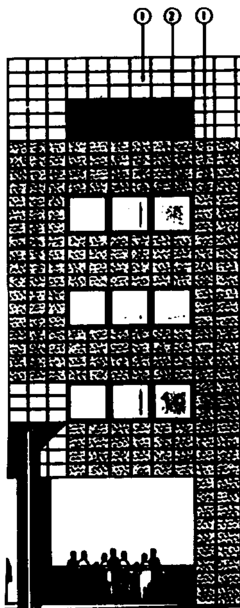

ΥΠΟΜΝΗΜΑ ΥΛΙΚΩΝ

(1) ΜΑΡΜΑΡΟ ΚΑΒΑΛΑΣ ΓΚΡΙ, ΩΣ ΔΕΙΓΜΑ
(2) ΚΟΥΦΩΜΑ ΑΛΟΥΜΙΝΙΟΥ
(3) ΤΣΙΜΕΝΤΟΚΟΝΙΑ ΧΡΩΜΑΤΟΣ ΩΧΡΑΣ
(4) ΤΣΙΜΕΝΤΟΚΟΝΙΑ ΧΡΩΜΑΤΟΣ ΓΚΡΙ ΑΝΟΙΚΤΟΥ
(5) ΕΠΙΧΡΙΣΜΑ ΧΡΩΜΑΤΟΣ ΩΧΡΑΣ
(6) ΣΙΔΕΡΕΝΙΟ ΚΑΓΚΕΛΟ ΧΡΩΜΑΤΟΣ ΠΡΑΣΙΝΟ ΚΥΠΑΡΙΣΣΙ
(7) ΞΥΛΙΝΟ ΚΟΥΦΩΜΑ ΧΡΩΜΑΤΟΣ ΠΡΑΣΙΝΟ ΚΥΠΑΡΙΣΣΙ
(8) ΜΑΡΜΑΡΟ ΠΕΝΤΕΛΗΣ ΓΚΡΙ
(9) ΕΠΙΧΡΙΣΜΑ ΑΝΟΙΚΤΟΥ ΓΚΡΙ
(10) ΜΕΤΑΛΛΙΚΗ ΠΟΡΤΑ ΒΑΜΜΕΝΗ ΓΚΡΙ
(11) ΥΑΛΟΤΟΥΒΛΑ ΗΜΙΔΙΑΦΑΝΗ ΛΕΥΚΑ
(12) ΓΡΑΝΙΤΗΣ SARDINIAN GRAY

ΕΘΝΙΚΟ ΤΥΠΟΓΡΑΦΕΙΟ
Για τεχνικούς λόγους στο σχεδιάγραμμα έγινε σμίκρυνση κατά ποσοστό 41 %

ΥΠΟΥΡΓΕΙΟ
ΠΕΡΙΒΑΛΛΟΝΤΟΣ ΧΩΡΟΤΑΞΙΑΣ & ΔΗΜ. ΕΡΓΩΝ
Συνοδεύει την υπ' αριθμ. Γ. 23327/02 απόφαση περί "Καθορισμού ειδικών όρων & περιορισμών δόμησης στο διατηρητέο κτίριο που βρίσκεται επί της οδού Αθηνάς 1 & Ερμού 80 εντός του εγκεκριμένου ρυμοτομικού σχεδίου Αθηνών."
Αθήνα 25 Οκτωβρίου 2002
Ο Δ/ντής
Ι. Γιαννακόπουλος

Αρ. Φ. 286/02
Σχ. 14

ΑΝΑΘ. / REV.	ΗΜΕΡ. / DATE	ΣΥΝ. / INIT.	ΕΛΕΓΧ. / CHK	ΟΝΟΜΑ / NAME	ΥΠΟΓΡ. / SIGN.	ΠΕΡΙΓΡΑΦΗ / DESCRIPTION
B						
A						

ΕΓΚΡΙΘΗΚΕ / APPROVED

ΜΕΤΡΟ ΑΘΗΝΩΝ
ATHENS METRO


ΣΥΜΒΑΣΗ / CONTRACT:
ΕΡΓΟ : ΣΤΑΘΜΟΣ ΜΟΝΑΣΤΗΡΑΚΙ

ΤΙΤΛΟΣ / TITLE
ΕΙΔΙΚΗ ΡΥΘΜΙΣΗ ΣΤΟ ΚΤΙΡΙΟ
ΑΘΗΝΑΣ 1 ΚΑΙ ΕΡΜΟΥ 80
ΟΨΗ ΟΔΟΥ ΑΘΗΝΑΣ


ΑΡΙΘΜΟΣ ΣΧΕΔΙΟΥ / DRAWING NUMBER	ΚΛΙΜΑΚΑ / SCALE	ΗΜΕΡΟΜΗΝΙΑ / DATE	ΦΥΛΛΟ / SHEET No.
3K02AM215A204A	1:100		1

ΠΑΡΑΓΩΓΗ / ISSUED BY
ΑΤΤΙΚΟ ΜΕΤΡΟ - ΤΜΗΜΑ ΜΕΛΕΤΩΝ
ΑΤΤΙΚΟ ΜΕΤΡΟ - ENGINEERING DIVISION

ΘΕΩΡΗΘΗΚΕ / ACCEPTED

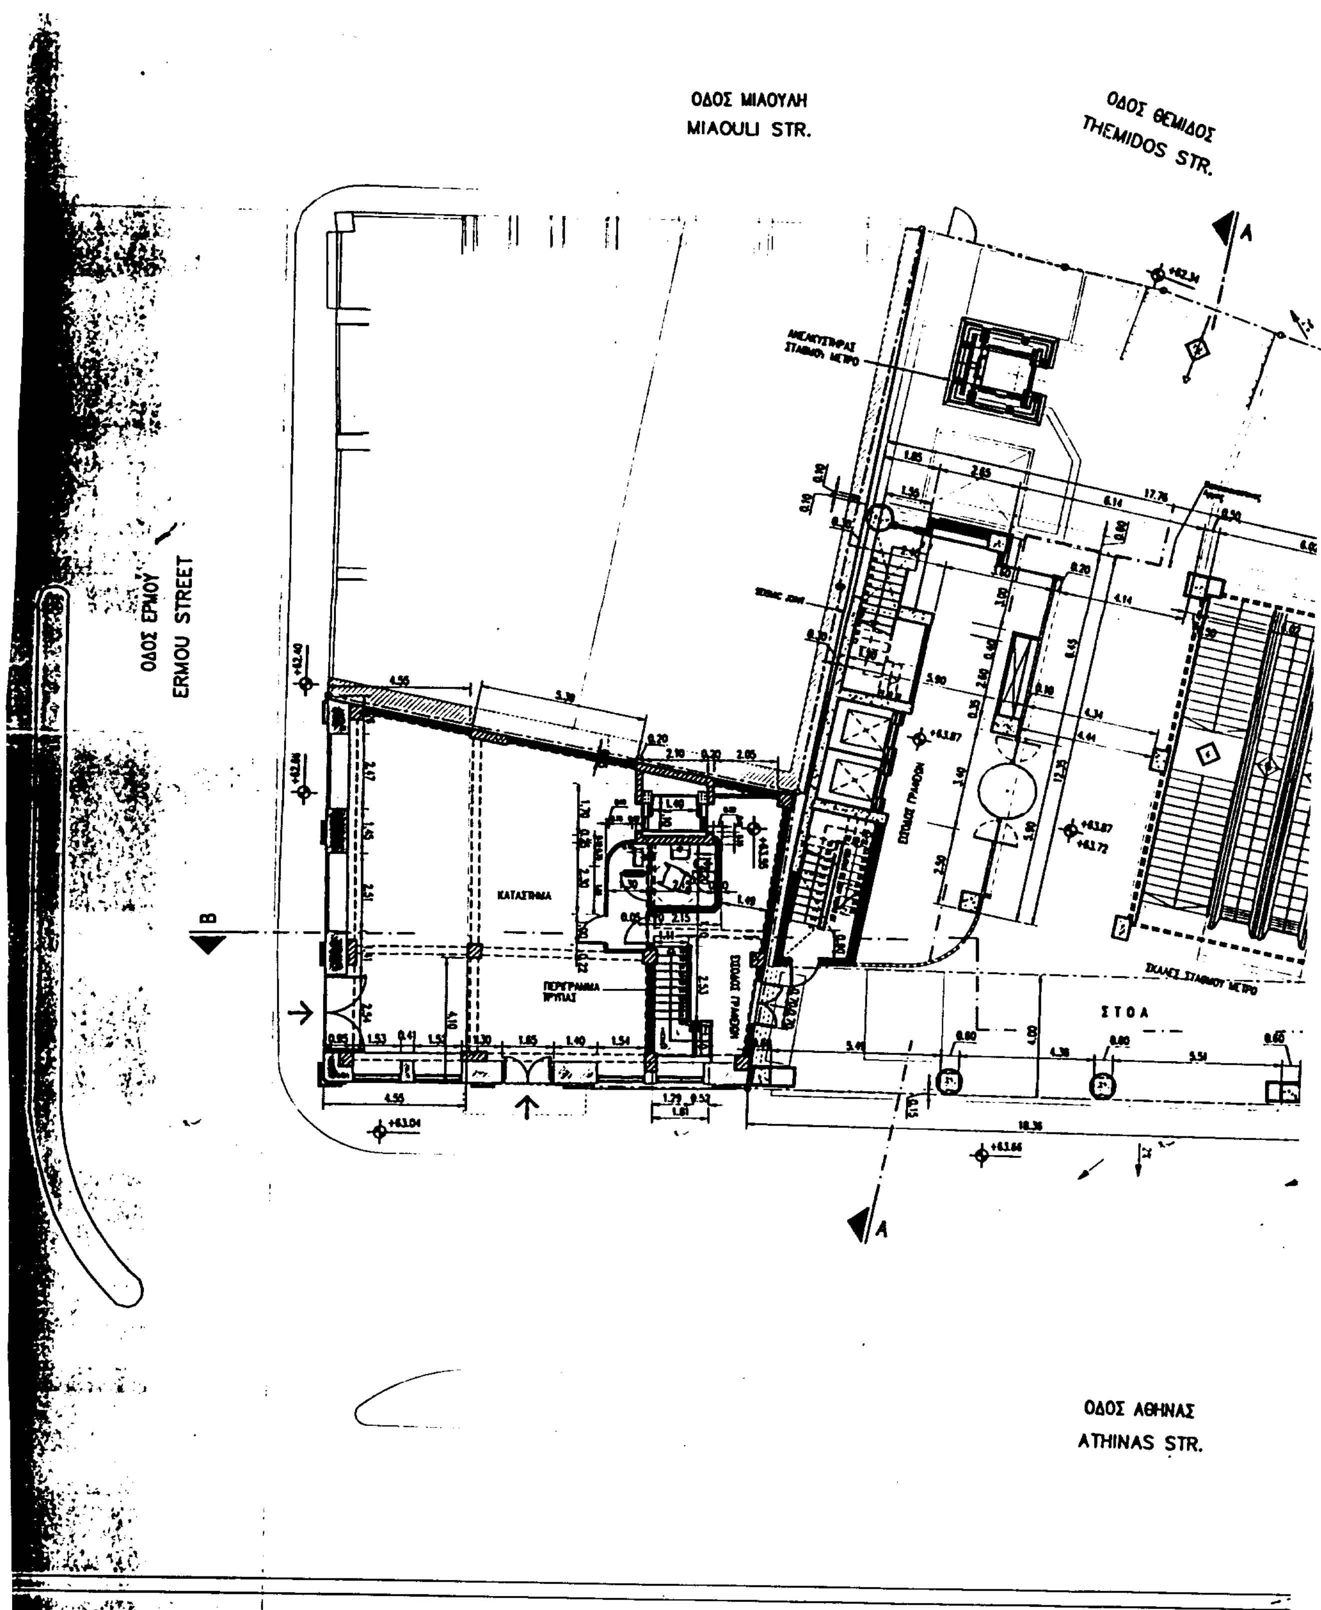
ΟΔΟΣ ΜΙΑΟΥΛΗ
MIAOULI STR.
ΟΔΟΣ ΘΕΜΙΔΟΣ
THEMIDOS STR.
ΟΔΟΣ ΕΡΜΟΥ
ERMOU STREET
ΚΑΤΑΣΤΗΜΑ
ΣΤΟΑ
ΟΔΟΣ ΑΘΗΝΑΣ
ATHINAS STR.

ΥΠΟΥΡΓΕΙΟ
ΠΕΡΙΒΑΛΛΟΝΤΟΣ ΧΩΡΟΤΑΞΙΑΣ & ΔΗΜ. ΕΡΓΩΝ

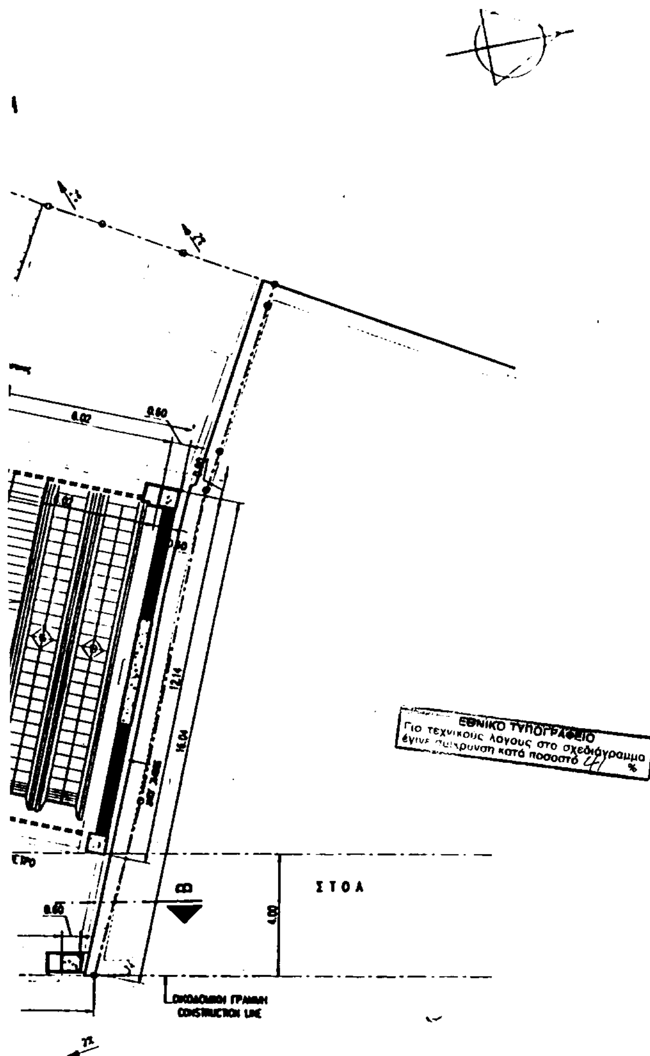

ΥΠΟΥΡΓΕΙΟ
ΠΕΡΙΒΑΛΛΟΝΤΟΣ ΧΩΡΟΤΑΞΙΑΣ & ΔΗΜ. ΕΡΓΩΝ
Συνοδεύει την υπ' αριθμ. Γ. 23327/02 ....
Περί "Καθορισμού ειδικών όρων δόμησης στο διατηρητέο κτίριο που βρίσκεται επί της οδού Αθηνάς 1 & Ερμού 80 εντός του εγκεκριμένου ρυμοτ. σχεδίου Αθηνών"

Αθήνα 25 Οκτωβρίου 2002
Ο Δ/ντής

Γ. Γιαννακόπουλος

Αρ.Φ. 286/02
Σχ. 19

B						
A	20.04.02					
ΑΝΑΘ REV.	ΗΜΕΡ/ΝΙΑ DATE	ΣΥΝ. INIT.	ΕΛΕΓΧ. CHK	ΟΝΟΜΑ / NAME — ΥΠΟΓΡ. / SIGN. — ΕΓΚΡΙΘΗΚΕ / APPROVED		ΠΕΡΙΓΡΑΦΗ / DESCRIPTION

ΜΕΤΡΟ ΑΘΗΝΩΝ
ATHENS METRO

ΣΥΜΒΑΣΗ / CONTRACT:
ΕΡΓΟ : ΣΤΑΘΜΟΣ ΜΟΝΑΣΤΗΡΑΚΙ

ΤΙΤΛΟΣ / TITLE
ΕΙΔΙΚΗ ΡΥΘΜΙΣΗ ΣΤΟ ΚΤΙΡΙΟ
ΑΘΗΝΑΣ 1 ΚΑΙ ΕΡΜΟΥ 80
ΚΑΤΟΨΗ ΙΣΟΓΕΙΟΥ

ΑΡΙΘΜΟΣ ΣΧΕΔΙΟΥ / DRAWING NUMBER	ΚΛΙΜΑΚΑ / SCALE	ΗΜΕΡΟΜΗΝΙΑ / DATE	ΦΥΛΛΑ / SHEET No.
3K02AM215A107A	1:100	20.04.02	1

ΠΑΡΑΓΩΓΗ / ISSUED BY
ΑΤΤΙΚΟ ΜΕΤΡΟ - ΤΜΗΜΑ ΜΕΛΕΤΩΝ
ΑΤΤΙΚΟ ΜΕΤΡΟ - ENGINEERING DIVISION

ΘΕΩΡΗΘΗΚΕ / ACCEPTED

ΥΠΟΥΡΓΕΙΟ
ΠΕΡΙΒΑΛΛΟΝΤΟΣ ΧΩΡΟΤΑΞΙΑΣ & ΔΗΜ. ΕΡΓΩΝ

ΜΕΤΡΟ ΑΘΗΝΩΝ
ATHENS METRO

ΕΡΓΟ : ΣΤΑΘΜΟΣ ΜΟΝΑΣΤΗΡΑΚΙ

ΕΙΔΙΚΗ ΡΥΘΜΙΣΗ ΣΤΟ ΚΤΙΡΙΟ
ΑΘΗΝΑΣ 1 ΚΑΙ ΕΡΜΟΥ 80
ΤΟΜΗ Β-Β

3K02AM215A401A

ΕΘΝΙΚΟ ΤΥΠΟΓΡΑΦΕΙΟ
Για τεχνικούς λόγους στο σχεδιάγραμμα έγινε σμίκρυνση κατά ποσοστό ...%

ΔΩΜΑ
4ος ΟΡΟΦΟΣ
3ος ΟΡΟΦΟΣ
2ος ΟΡΟΦΟΣ
1ος ΟΡΟΦΟΣ
ΜΕΣΟΠΑΤΩΜΑ
ΙΣΟΓΕΙΟ

ΑΠΟ ΤΟ ΕΘΝΙΚΟ ΤΥΠΟΓΡΑΦΕΙΟ